



ПРАВИТЕЛЬСТВО МОСКВЫ
ДЕПАРТАМЕНТ ГОРОДСКОГО ИМУЩЕСТВА ГОРОДА МОСКВЫ

РАСПОРЯЖЕНИЕ

17 июня 2022 г.

№ 33402


О внесении изменений в распоряжение Департамента городского имущества города Москвы от 22 ноября 2019 г. № 46722

В соответствии с Законом города Москвы от 08 июля 2009 г. № 25 «О правовых актах города Москвы», постановлением Правительства Москвы от 20 февраля 2013 г. № 99-ПП «Об утверждении Положения о Департаменте городского имущества города Москвы», а также в связи с обращением Департамента строительства города Москвы от 06 июня 2022 г. № ДС-11-14956/22:

1. Внести изменения в распоряжение Департамента городского имущества города Москвы от 22 ноября 2019 г. № 46722 «Об изъятии для государственных нужд земельных участков», изложив приложение к распоряжению в редакции приложения к настоящему распоряжению

2. Контроль за выполнением настоящего распоряжения оставляю за собой.

Заместитель руководителя

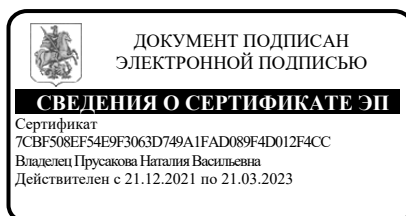

Н.В. Прусакова

Приложение


к распоряжению Департамента
городского имущества города Москвы
от _____ № _____

Приложение

к распоряжению Департамента
городского имущества города Москвы
от 22 ноября 2019 г. № 46722

Схема расположения земельного участка на кадастровом плане территории:
г. Москва, ш. Алтуфьевское, вл. 3

Кадастровый квартал №: 77:02:0007003	Учетные номера ДГИ ЗУ 1: 02/01/11633 ЗУ 2: 02/01/11634 ЗУ 3: 02/01/11635
--------------------------------------	--

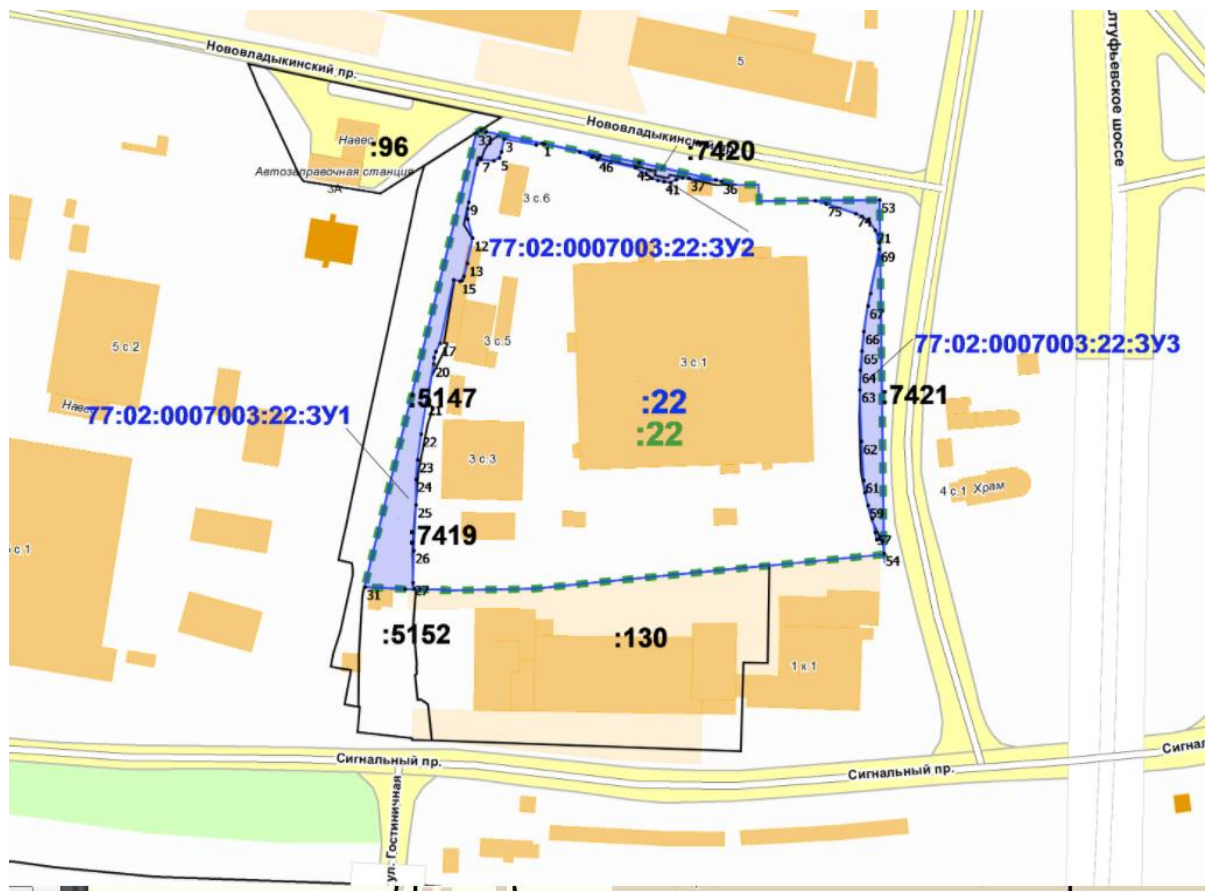

Проектная площадь изымаемых земельных участков ЗУ 1 = 1505 кв. м
ЗУ 2 = 134 кв. м
ЗУ 3 = 833 кв. м

Масштаб 1:1000