


## Форма

Ходатайство об установлении публичного сервитута							
1	Департамент городского имущества города Москвы (наименование органа, принимающего решение об установлении публичного сервитута)						
2	Сведения о лице, представившем ходатайство об установлении публичного сервитута (далее – заявитель):						
2.1	Полное наименование Московский фонд реновации жилой застройки						
2.2	Сокращенное наименование Фонд реновации						
2.3	Организационно-правовая форма Унитарная некоммерческая организация в организационно-правовой форме фонда						
2.4	Почтовый адрес (индекс, субъект Российской Федерации, населенный пункт, улица, дом) 103070, г. Москва, ул. Ильинка, д. 13						
2.5	Фактический адрес (индекс, субъект Российской Федерации, населенный пункт, улица, дом) 103070, г. Москва, ул. Ильинка, д. 13						
2.6	Адрес электронной почты info@mosfr.ru						
2.7	ОГРН 1177700018319						
2.8	ИНН 7703434808						
3	Сведения о представителе заявителя:						
3.1	<table border="1" style="width: 100%; border-collapse: collapse;"> <tr> <td style="width: 50%; text-align: center;">Фамилия</td> <td>Дворецкий</td> </tr> <tr> <td style="text-align: center;">Имя</td> <td>Владимир</td> </tr> <tr> <td style="text-align: center;">Отчество (при наличии)</td> <td>Станиславович</td> </tr> </table>	Фамилия	Дворецкий	Имя	Владимир	Отчество (при наличии)	Станиславович
Фамилия	Дворецкий						
Имя	Владимир						
Отчество (при наличии)	Станиславович						
3.2	Адрес электронной почты info@mosfr.ru						
3.3	Телефон +7(495) 651-07-97						
3.4	Наименование и реквизиты документа, подтверждающего полномочия представителя заявителя Доверенность от 17.12.2019 № ФР-31-762/19						
4	Прошу установить публичный сервитут в отношении земель и (или) земельного(ых) участка(ов) в целях (указываются цели, предусмотренные статьей 39.37 Земельного кодекса Российской Федерации или статьей 3.6 Федерального закона от 25 октября 2001 г. № 137-ФЗ «О введении в действие Земельного кодекса Российской Федерации»): размещение объектов электросетевого хозяйства, тепловых сетей, водопроводных сетей, сетей водоотведения, линий и сооружений связи, линейных объектов системы газоснабжения, нефтепроводов и нефтепродуктопроводов, их неотъемлемых технологических частей, необходимых для организации электро-, газо-, тепло-, водоснабжения населения и водоотведения, подключения (технологического присоединения) к сетям инженерно-технического обеспечения						
5	Испрашиваемый срок публичного сервитута <u>10 лет</u>						
6	Срок, в течение которого в соответствии с расчетом заявителя использование земельного участка (его части) и (или) расположенного на нем объекта недвижимости в соответствии с их разрешенным использованием будет в соответствии с подпунктом 4 пункта 1 статьи 39.41 Земельного кодекса Российской Федерации невозможно или существенно затруднено (при возникновении таких обстоятельств) <u>6 месяцев</u>						
7	Обоснование необходимости установления публичного сервитута: Реализация решения о реновации (п. 2.50 Адресного перечня, утвержденного постановлением Правительства Москвы от 26.09.2017 № 708-ПП. В целях размещения жилого дома с инженерными сетями и благоустройством территории по адресу: г. Москва, СВАО, ул. Молодцова вл.33, к 1 необходимо выполнить перекладку существующих сетей водопровода, теплосети, наружного освещения, энергоснабжения, сетей связи в стесненных условиях в соответствии с проектными решениями и полученными техническими условиями и частично в границах земельного участка с кадастровым номером 77:02:0006002:13342.						



Схемы расположения границ публичного сервитута на кадастровом плане территории по адресу: г.Москва, район Южное Медведково, ул. Молодцова, влд. 33, корп. 1 (СВАО)

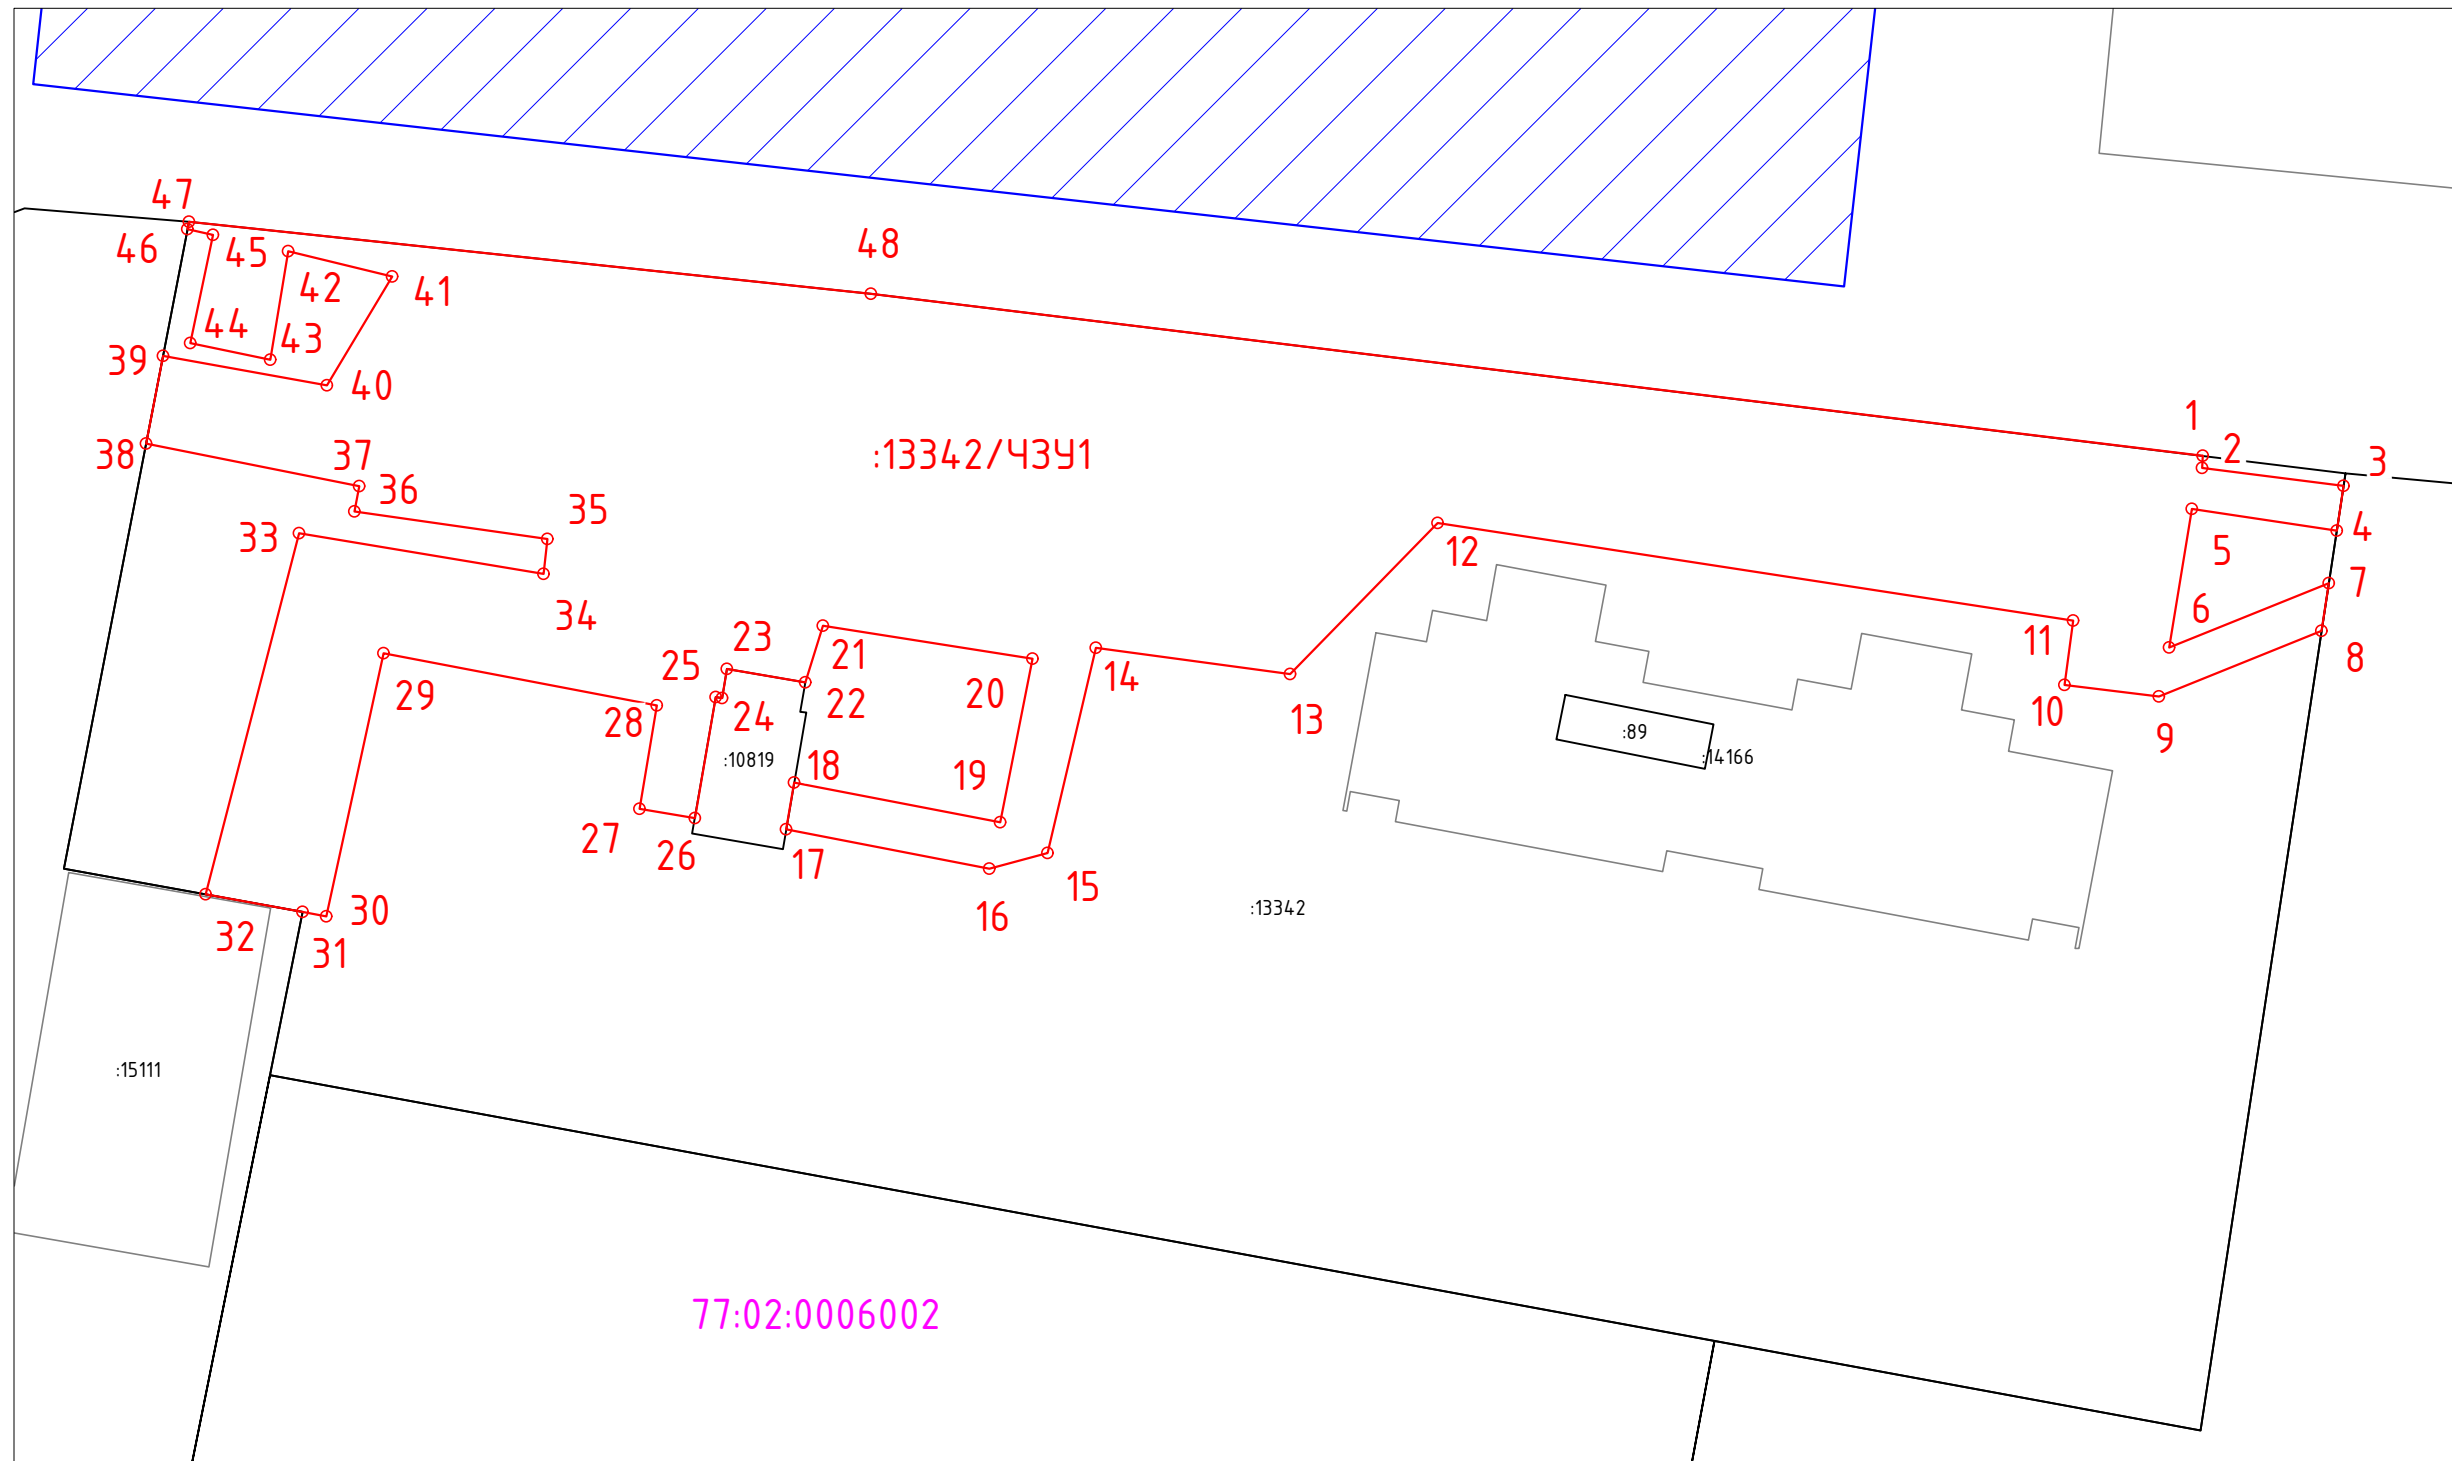

Масштаб 1:500

Площадь публичного сервитута: 2737 кв.м

Условные обозначения:

- граница кадастрового квартала
- граница земельных участков, сведения о которых содержатся в ЕГРН
- границы ОКС
- граница земельного участка предоставленного под строительство многоквартирного дома в целях реализации Программы реновации
- :13342/43У1 - условное обозначение публичного сервитута
- проектные границы публичного сервитута
- o 1 - характерные точки границы публичного сервитута

Каталог координаты характерных точек границ образуемого сервитута (Система координат: Московская СК)

Имя точки	X, м	Y, м
:13342/43У1		
1	23594,22	7801,30
2	23593,42	7801,26
3	23592,24	7810,61
4	23589,28	7810,17
5	23590,72	7800,60
6	23581,56	7799,07
7	23585,81	7809,64
8	23582,65	7809,16
9	23578,33	7798,41
10	23579,09	7792,17
11	23583,32	7792,74
12	23589,78	7750,70
13	23579,80	7740,95
14	23581,53	7728,10
15	23567,97	7724,92
16	23566,94	7721,06
17	23569,53	7707,62
18	23572,63	7708,16
19	23570,01	7721,77
20	23580,81	7723,91
21	23582,99	7710,06
22	23579,24	7708,89
23	23580,13	7703,71
24	23578,21	7703,38
25	23578,28	7702,96
26	23570,28	7701,58
27	23570,89	7697,92
28	23577,73	7699,06
29	23581,17	7680,99
30	23563,77	7677,20
31	23564,08	7675,65
32	23565,24	7669,23
33	23589,12	7675,40
34	23586,41	7691,59
35	23588,72	7691,82
36	23590,55	7679,07
37	23592,22	7679,39
38	23595,02	7665,28
39	23600,84	7666,41
40	23598,89	7677,25
41	23606,08	7681,57
42	23607,76	7674,69
43	23600,57	7673,49
44	23601,68	7668,21
45	23608,83	7669,72
46	23609,21	7668,02
47	23609,70	7668,12
48	23604,94	7713,22
1	23594,22	7801,30

**Сообщение о возможном установлении публичных сервитутов в целях размещения объектов электросетевого хозяйства, тепловых сетей, водопроводных сетей, сетей водоотведения, линий и сооружений связи, линейных объектов системы газоснабжения, нефтепроводов и нефтепродуктопроводов, их неотъемлемых технологических частей, необходимых для организации электро-, газо-, тепло-, водоснабжения населения и водоотведения, подключения (технологического присоединения) к сетям инженерно-технического обеспечения**

1.	Наименование уполномоченного органа, которым рассматривается ходатайство об установлении публичного сервитута	Департамент городского имущества города Москвы
2.	Цель установления публичного сервитута	Перекладка существующих сетей водопровода, теплосети, наружного освещения, энергоснабжения, сетей связи
3.	Адрес или иное описание местоположения земельного участка (участков), в отношении которого испрашивается публичный сервитут	Земельный участок с кадастровым номером <b>77:02:0006002:13342</b> по адресу: г. Москва, г. Москва, муниципальное образование Южное Медведково, мкр. 1-2-3, к. 19
4.	Адрес, по которому заинтересованные лица могут ознакомиться с поступившим ходатайством об установлении публичного сервитута и прилагаемым к нему описанием местоположения границ публичного сервитута, подать заявление об учете прав на земельные участки, а также срок подачи указанных заявлений, время приема заинтересованных лиц для ознакомления с поступившим ходатайством об установлении публичного сервитута	Заинтересованные лица могут ознакомиться с поступившим ходатайством об установлении публичного сервитута и прилагаемым к нему описанием местоположения границ публичных сервитутов в службе «Одного окна» Департамента городского имущества города Москвы по адресу: г. Москва, 1-й Красногвардейский пр., д. 21, стр. 1. Приёмное время: среда (8.00-17.00). Правообладатели земельных участков, в отношении которых испрашивается публичный сервитут, если их права не зарегистрированы в Едином государственном реестре недвижимости, могут подать заявления в Управление Росреестра по Москве об учете их прав (обременения прав) на земельные участки с приложением копий документов, подтверждающих эти права (обременения прав), в течение 30 дней со дня опубликования данного сообщения
5.	Официальные сайты в информационно-телекоммуникационной сети «Интернет», на которых размещается сообщение о поступившем ходатайстве об установлении публичного сервитута	<a href="https://www.mos.ru/dgi/">https://www.mos.ru/dgi/</a>
6.	Реквизиты решений об утверждении документа территориального планирования, документации по планировке территории, программ комплексного развития систем коммунальной инфраструктуры поселения, городского округа, а также информацию об инвестиционной программе субъекта естественных монополий, организации коммунального комплекса, указанных в ходатайстве об установлении публичного сервитута	В соответствии с положениями Постановления Правительства Российской Федерации от 07.03.2017 № 269 «Об утверждении перечня случаев, при которых для строительства, реконструкции линейного объекта не требуется подготовка документации по планировке территории» подготовка документации по планировке территории для предполагаемых к размещению линейных объектов не требуется
7.	Официальные сайты в информационно-телекоммуникационной сети «Интернет», на которых размещены утвержденные документы территориального планирования, документация по планировке территории, программа комплексного развития систем коммунальной инфраструктуры поселения, городского округа, инвестиционная программа субъекта естественных монополий, организации коммунального комплекса, указанных в ходатайстве об установлении публичного сервитута	<a href="https://www.mos.ru/dgi/">https://www.mos.ru/dgi/</a>