

Сообщение о планируемом изъятии для государственных нужд объектов недвижимого имущества, расположенных в границах зон планируемого размещения линейного объекта - внеуличный пешеходный переход через железнодорожные пути Савеловского направления Московской железной дороги вблизи дома 7 по Дмитровскому шоссе.

Цель изъятия для государственных нужд объектов недвижимого имущества – освобождение территорий планируемого размещения линейного объекта - внеуличный пешеходный переход через железнодорожные пути Савеловского направления Московской железной дороги вблизи дома 7 по Дмитровскому шоссе.

Границы зон планируемого размещения линейного - внеуличный пешеходный переход через железнодорожные пути Савеловского направления Московской железной дороги вблизи дома 7 по Дмитровскому шоссе, утверждены постановлением Правительства Москвы от 25 сентября 2020 г. № 1585-ПП»

Изъятие и предоставление компенсации за изымаемые объекты недвижимого имущества будут происходить в рамках действующего законодательства в соответствии со статьями 49, 56.5, 56.8 Земельного кодекса Российской Федерации, статьями 279 и 281 Гражданского кодекса Российской Федерации, статьями 9-11 и 28 Федерального закона от 05.04.2013 № 43-ФЗ «Об особенностях регулирования отдельных правоотношений в связи с присоединением к субъекту Российской Федерации – городу федерального значения Москве территорий и о внесении изменений в отдельные законодательные акты Российской Федерации».

Границы зон планируемого размещения вышеуказанного объекта прилагаются.

Заинтересованные лица могут получить информацию о предполагаемом изъятии земельных участков и (или) иных объектов недвижимого имущества для государственных нужд по телефону:

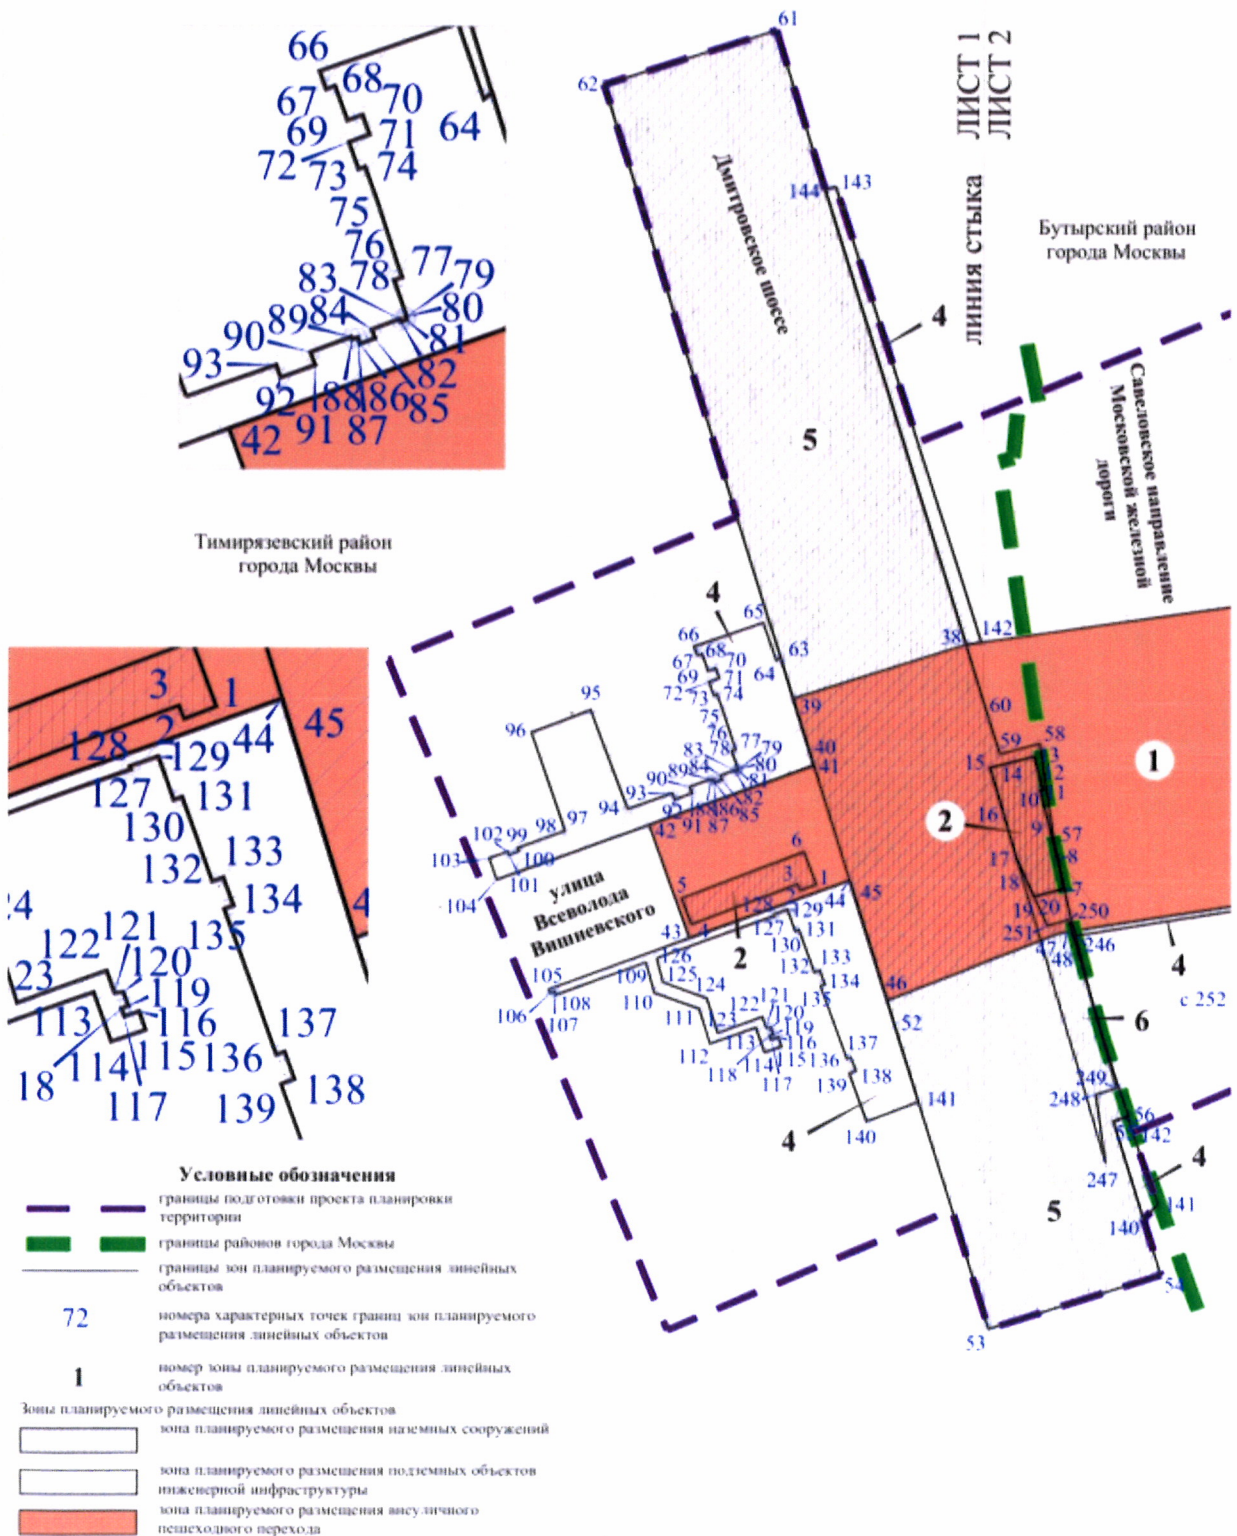
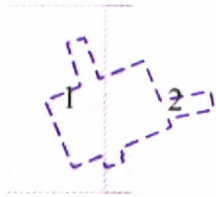
8 (495) 957-75-00 доб. 21-753

Правообладатели подлежащих изъятию объектов недвижимого имущества, права которых не зарегистрированы, могут подать заявления об учете прав на объекты недвижимого имущества с приложением копий документов, подтверждающих права на указанные объекты недвижимого имущества. Такие заявления могут быть направлены заказным письмом с уведомлением о вручении в Департамент городского имущества города Москвы на имя заместителя руководителя Прусакову Наталию Васильевну по адресу: 125993, г. Москва, 1-й Красногвардейский проезд, д. 21, стр. 1.

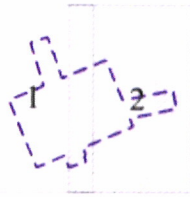
1.2. Чертеж границ зон планируемого размещения линейных объектов

Лист 1 из 2

Масштаб 1:2000

Бутырский район города Москвы
Тимирязевский район города Москвы

ЛИСТ 1
 ЛИСТ 2
 ЛИНИЯ СТЫКА



Бутырский район
 города Москвы

