


Схема границ земельного участка, в отношении которого необходимо установление сервитута, на кадастровом плане территории по адресу (описанию местоположения): г. Москва, внутригородское муниципальное образование Отрадное, примыкает к Сигнальному проезду

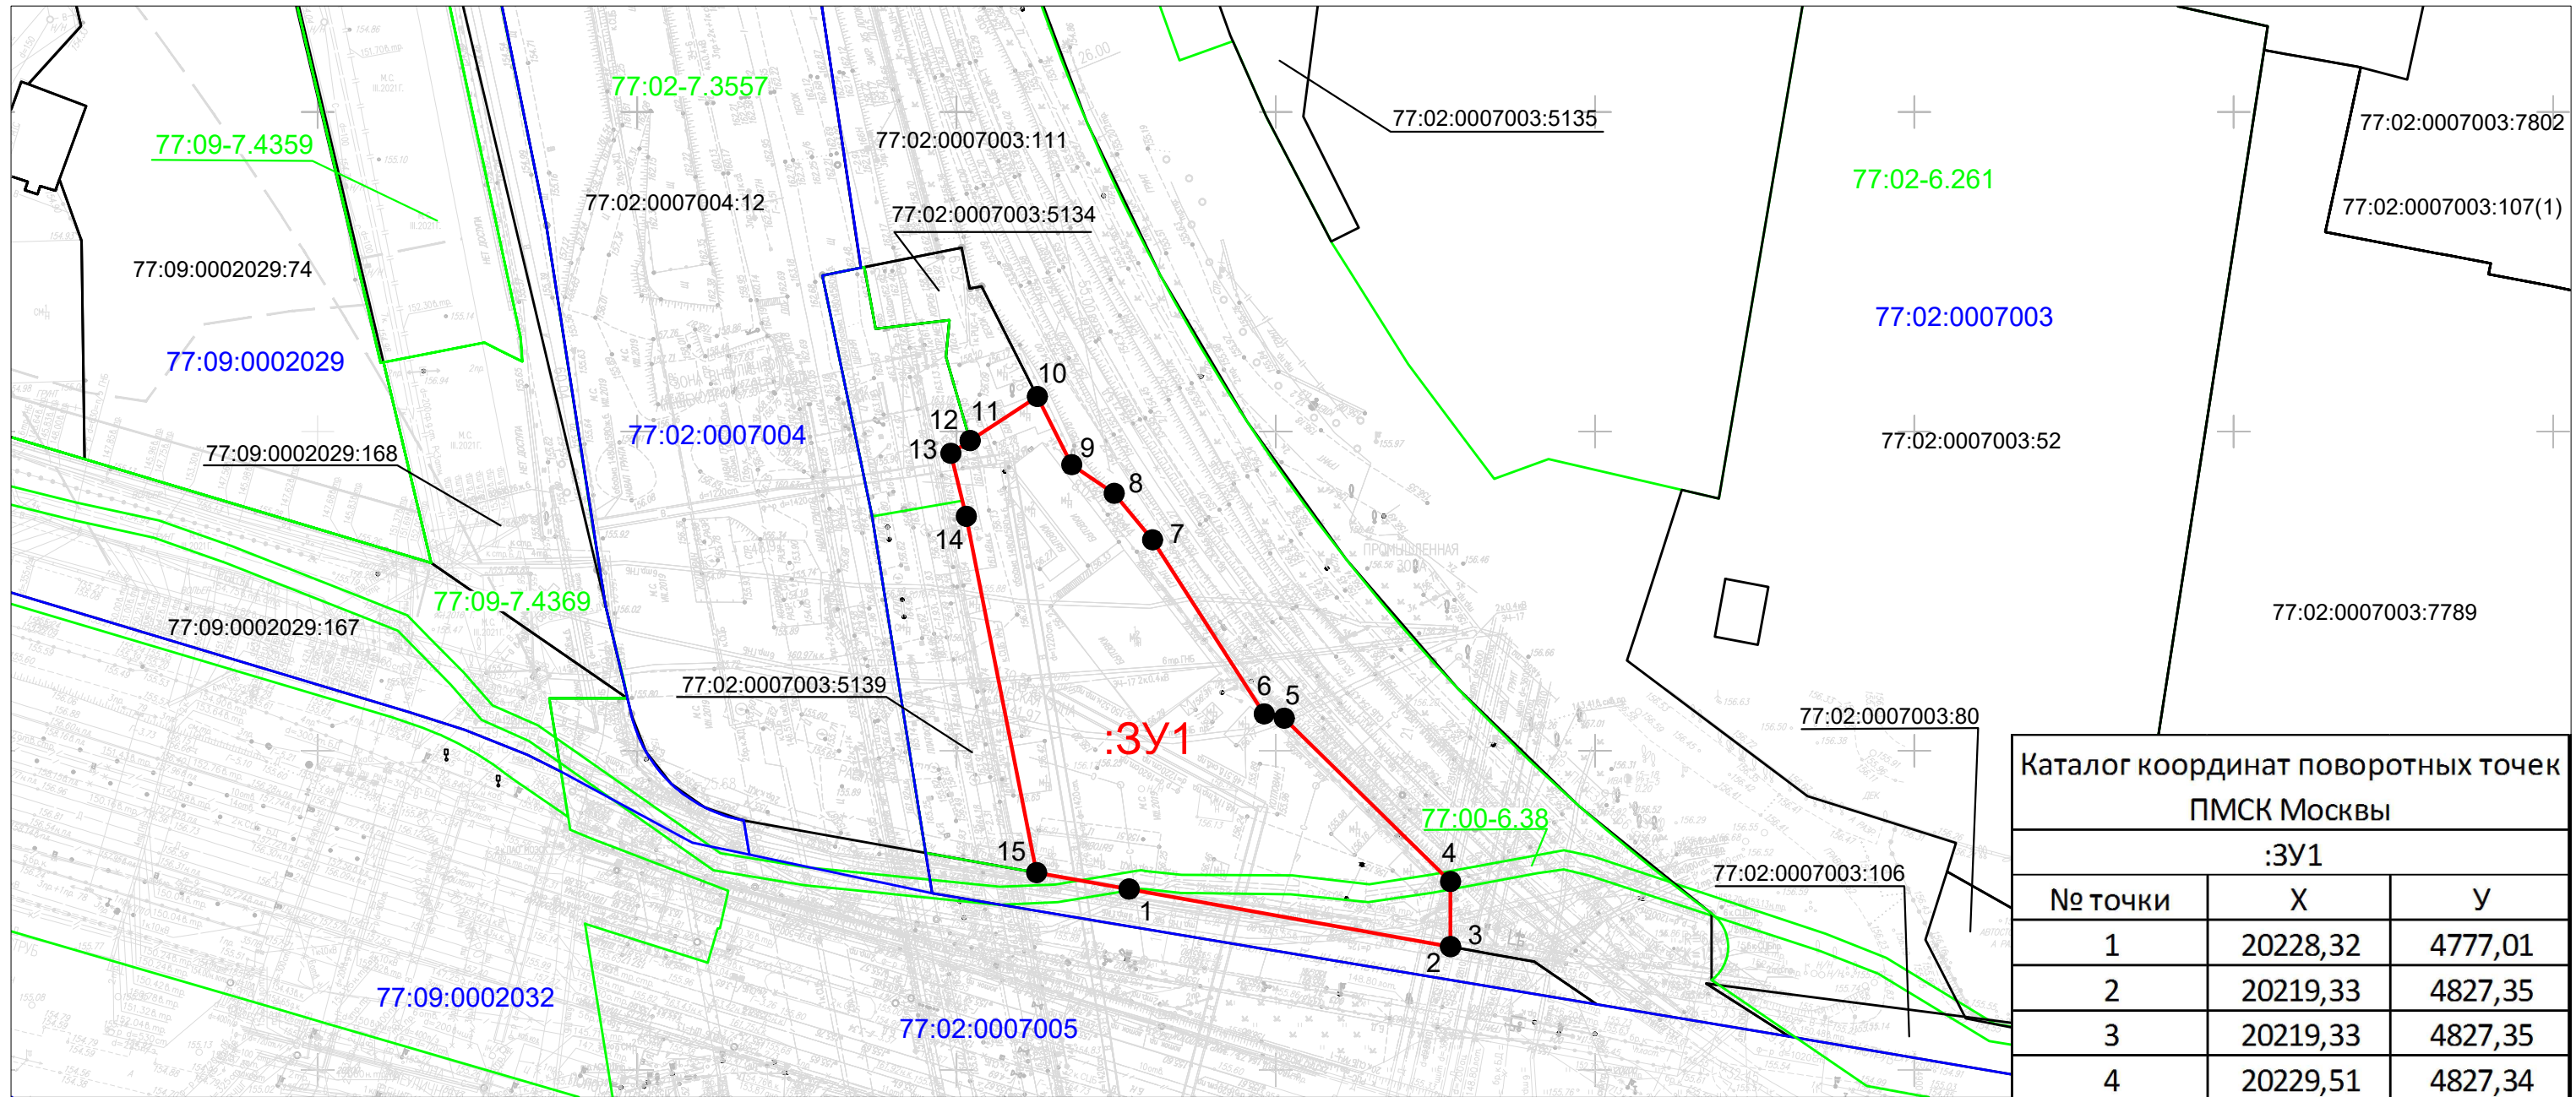

Масштаб 1:1 000

Площадь земельного участка : ЗУ1 составит 3034 кв.м.

Условные обозначения

1. характеристическая точка границы, сведения о которой позволяют однозначно определить её на местности

— граница территориальной зоны

— граница кадастрового квартала

77:02:0007004 номер кадастрового квартала

— вновь образованная часть границы, сведения о которой достаточны для определения её местоположения

:ЗУ1 обозначение испрашиваемого земельного участка

77:02:0007003:5139 кадастровый номер земельного участка

— существующая часть границы, сведения о которой содержатся в ЕГРН

77:02-7.3557 реестровый номер территориальной зоны

Каталог координат поворотных точек  
ПМСК Москвы

:ЗУ1		
№ точки	X	Y
1	20228,32	4777,01
2	20219,33	4827,35
3	20219,33	4827,35
4	20229,51	4827,34
5	20255,10	4801,30
6	20255,77	4798,16
7	20283,01	4780,71
8	20290,28	4774,69
9	20294,79	4768,05
10	20305,46	4762,65
11	20298,55	4752,13
12	20298,55	4752,12
13	20296,57	4749,10
14	20286,68	4751,55
15	20230,91	4762,53
1	20228,32	4777,01