


Ситуационный план границ публичного сервитута площадью 133 м2 в границах земельного участка №77:02:0017006:38

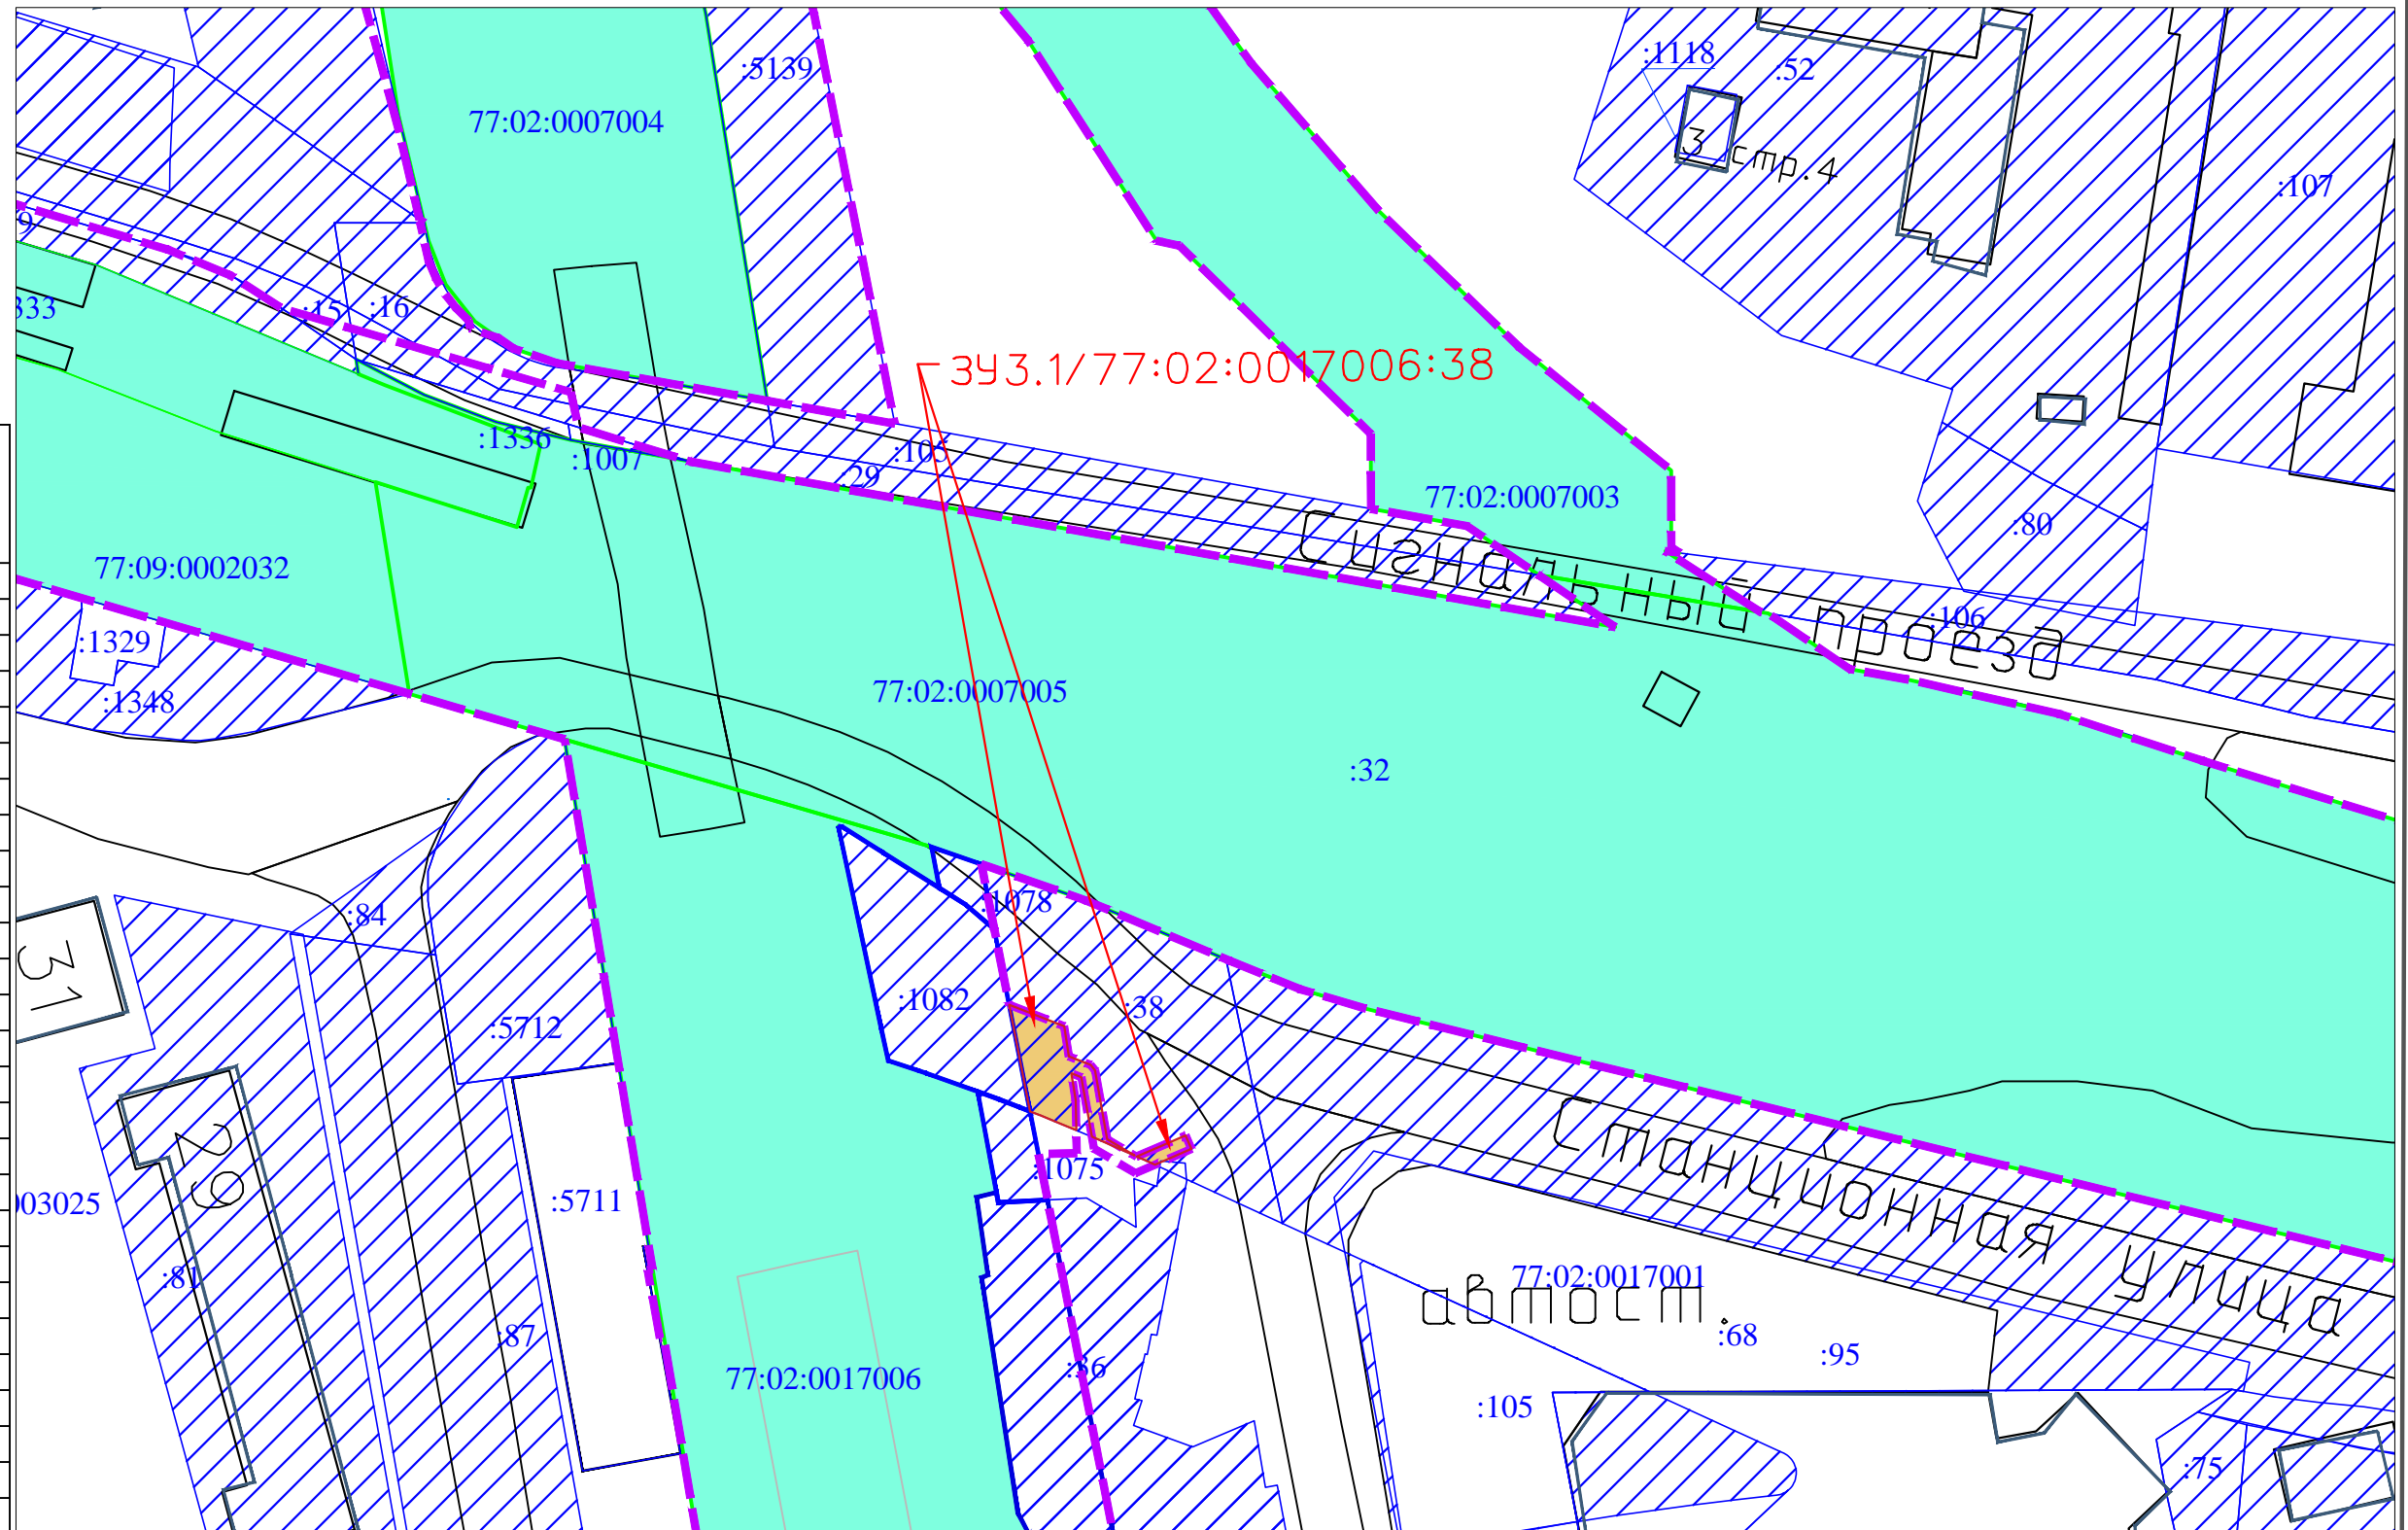

Каталог координат поворотных точек границ испрашиваемого публичного сервитута площадью 133 кв.м

Номера точек	Координаты	
	X	Y
1	20138,84	4787,16
2	20142,53	4786,59
3	20142,01	4787,94
4	20133,90	4789,36
5	20133,22	4790,94
6	20131,98	4793,75
7	20131,35	4795,15
8	20133,56	4791,45
9	20142,91	4789,81
10	20143,67	4789,19
11	20144,81	4786,24
12	20148,94	4785,59
13	20151,84	4778,11
14	20137,35	4780,96
15	20136,78	4782,42
16	20135,62	4785,27
17	20134,79	4787,25
1	20138,84	4787,16
18	20132,24	4802,92
19	20134,08	4802,13
20	20131,21	4795,47
21	20130,72	4796,56
22	20130,09	4797,94
18	20132,24	4802,92

Условные обозначения:

- Земельный участок полосы отвода Московской ж.д. по данным Росреестра
- Кадастровый номер земельного участка полосы отвода Московской ж.д.
- Смежный земельный участок
- Кадастровый номер существующего земельного участка
- Испрашиваемые дополнительные земельные участки для строительства о.п. Окружная МЦД-1**
- Граница зоны планируемого размещения о.п. Окружная, утвержденная распоряжением Росжелдора от 25.08.2021 №АИ-380-р

→ зу10.1/77:09:0003029:1040 Условный (по проекту межевания)/кадастровый номер испрашиваемого земельного участка

Заказчик: ДКСС ОАО "РЖД"

«Организация пригородно-городского пассажирского железнодорожного движения на участке Одинцово-Лобня (МЦД-1 «Одинцово-Лобня»)» Этап 5 «Реконструкция пассажирской инфраструктуры на остановочных пунктах и станциях Савеловского направления МЖД» Этап 5.3 «Реконструкция остановочного пункта Окружная»

г. Москва, СВАО, Станционная ул.,
о.п. Окружная

Стация	Лист	Листов
П	1	1

Ситуационный план
М 1:1000

