


Ситуационный план границ публичного сервитута площадью 33 м2 в границах земельного участка №77:02:0017006:40

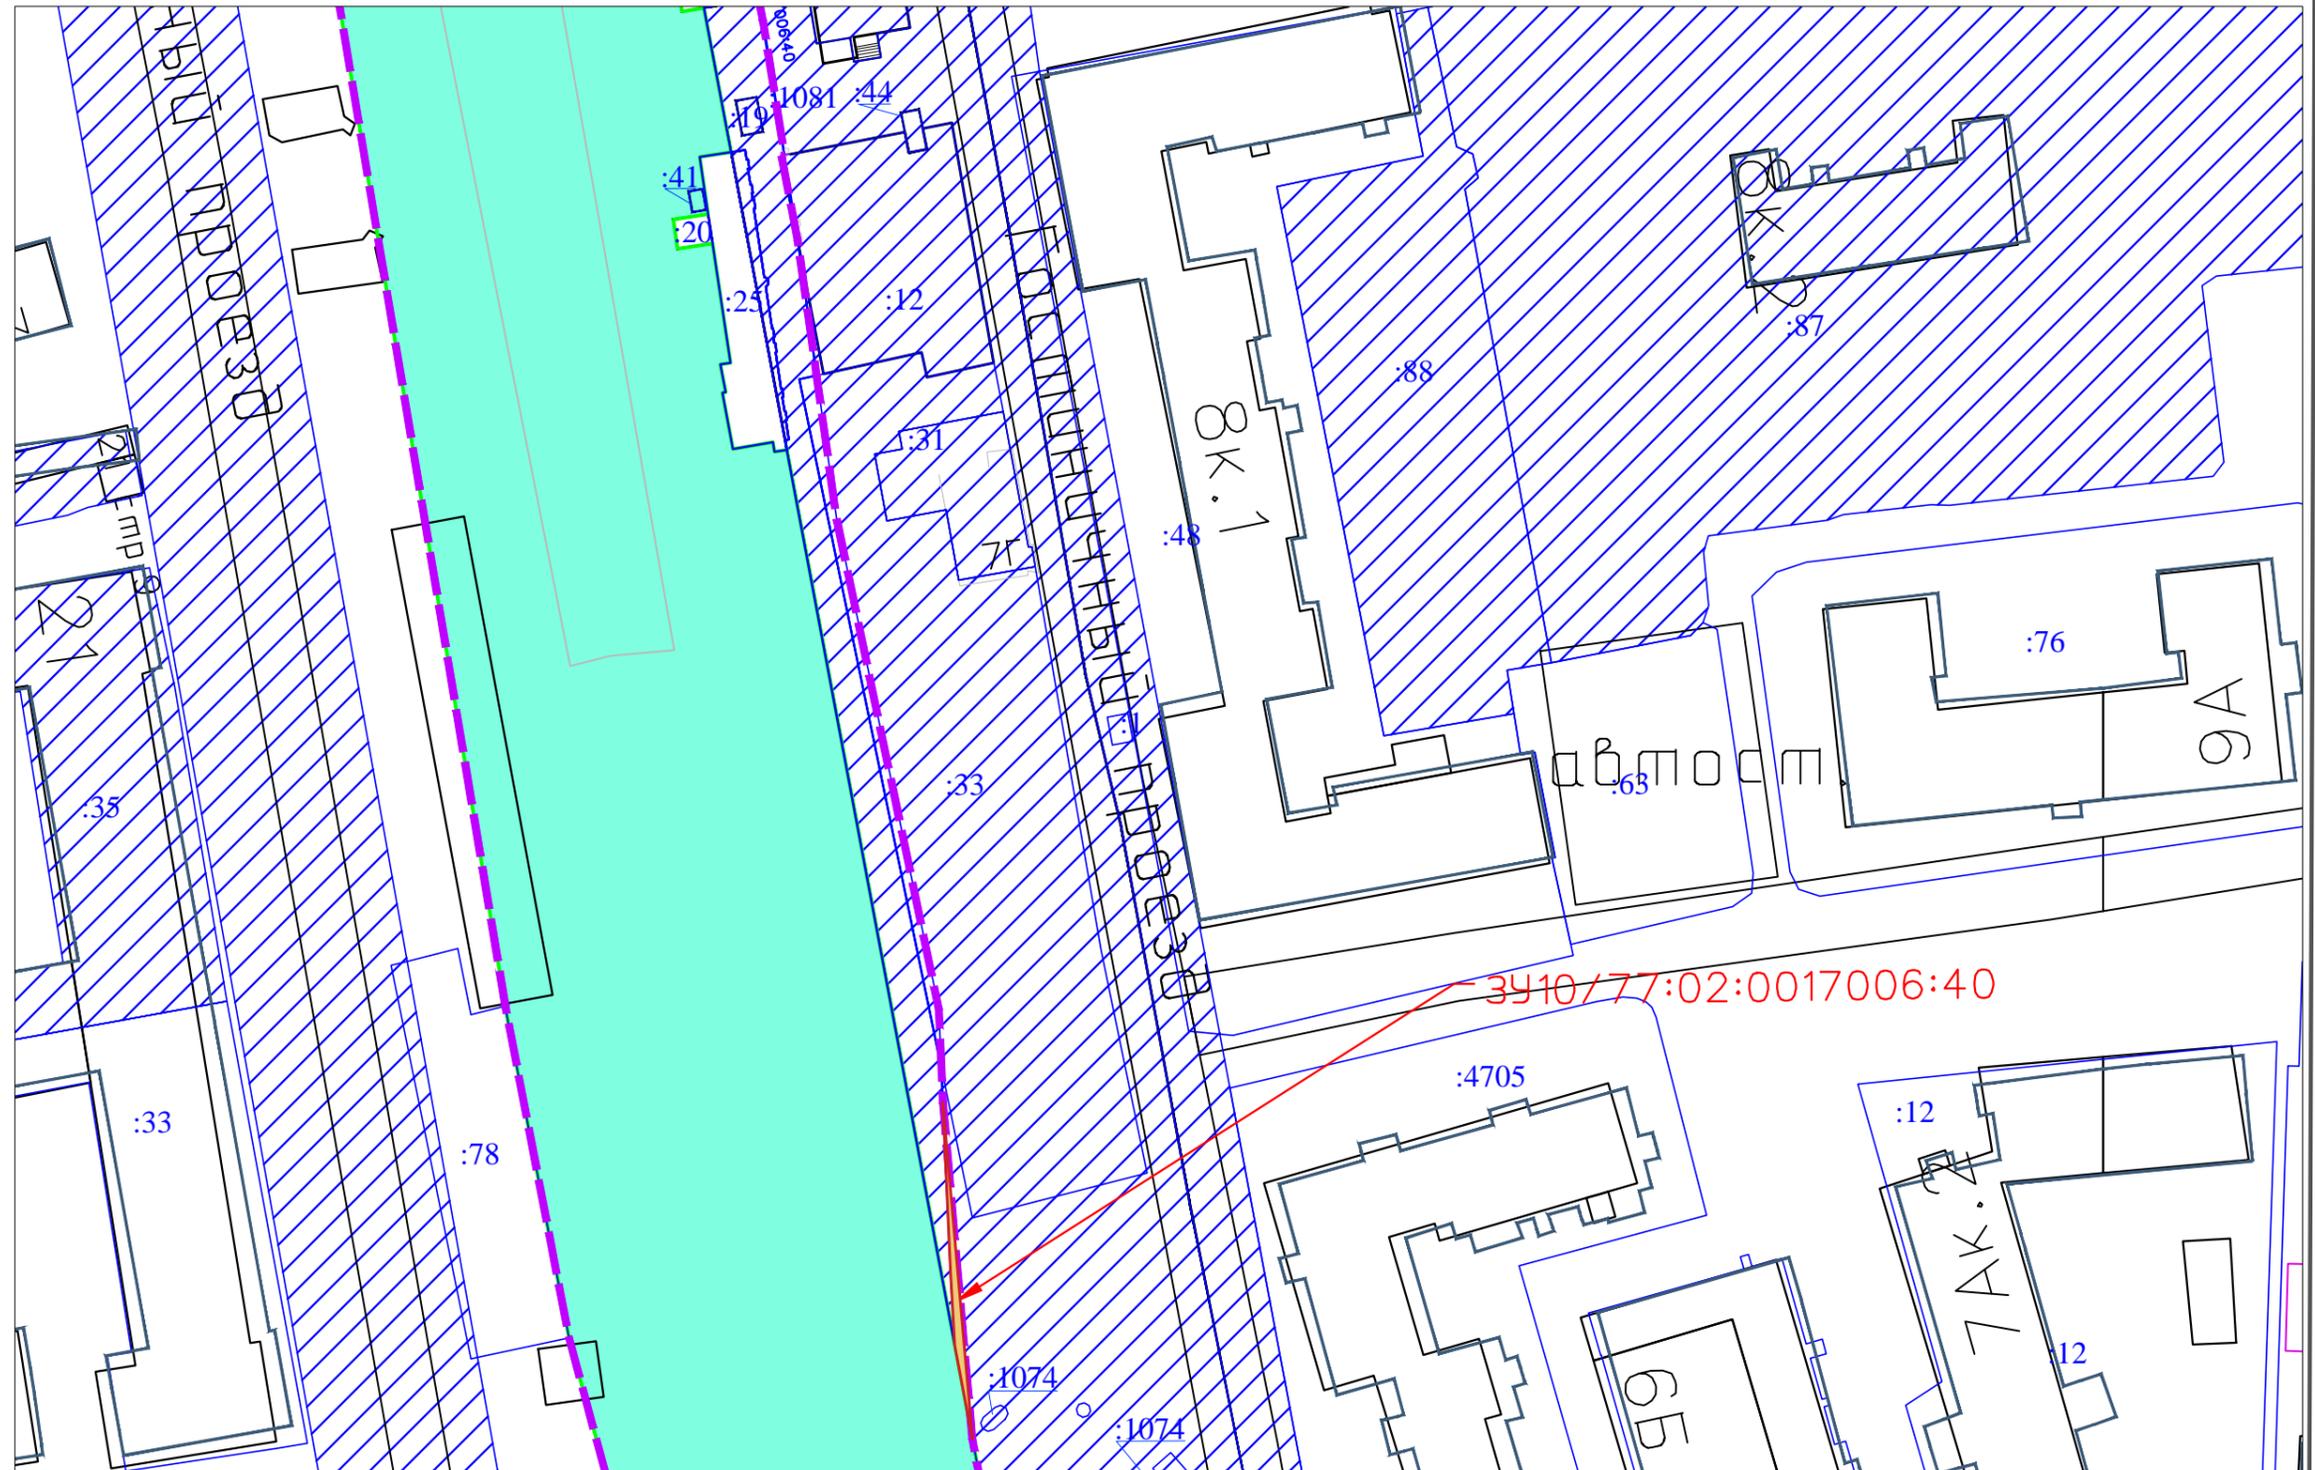

Каталог координат поворотных точек границ испрашиваемого публичного сервитута площадью 33 кв.м

Номера точек	Координаты	
	X	Y
1	19787,69	4839,96
2	19835,27	4835,80
3	19811,03	4836,90
4	19800,85	4837,49
1	19787,69	4839,96

Условные обозначения:

- Земельный участок полосы отвода Московской ж.д. по данным Росреестра
- Кадастровый номер земельного участка полосы отвода Московской ж.д.
- Смежный земельный участок
- Кадастровый номер существующего земельного участка
- Испрашиваемые дополнительные земельные участки для строительства о.п. Окружная МЦД-1**
- Граница зоны планируемого размещения о.п. Окружная, утвержденная распоряжением Росжелдора от 25.08.2021 №АИ-380-р

→ зу10.1/77:09:0003029:1040 Условный (по проекту межевания)/кадастровый номер испрашиваемого земельного участка

Заказчик: ДКСС ОАО "РЖД"

«Организация пригородно-городского пассажирского железнодорожного движения на участке Одинцово-Лобня (МЦД-1 «Одинцово-Лобня») Этап 5 «Реконструкция пассажирской инфраструктуры на остановочных пунктах и станциях Савеловского направления МЖД» Этап 5.3 «Реконструкция остановочного пункта Окружная»

г. Москва, СВАО, Станционная ул., о.п. Окружная	Стадия	Лист	Листов
	П	1	1

Ситуационный план
М 1:1000

