


Ситуационный план границ публичного сервитута площадью 7 м2 в границах земельного участка №77:02:0007004:16

Каталог координат поворотных точек границ испрашиваемого публичного сервитута площадью 7 кв.м		
Номера точек	Координаты	
	X	Y
1	20249,20	4701,43
2	20249,91	4701,04
3	20250,62	4700,68
4	20251,35	4700,34
5	20252,10	4700,03
6	20252,85	4699,75
7	20253,61	4699,49
8	20254,39	4699,26
9	20255,17	4699,07
10	20258,23	4698,48
11	20258,23	4697,92
12	20252,96	4699,12
13	20250,69	4700,08
14	20248,57	4701,32
15	20246,63	4702,82
16	20244,91	4704,55
17	20243,87	4704,75
18	20243,30	4706,41
19	20243,63	4706,01
20	20244,17	4705,41
21	20244,73	4704,84
22	20245,32	4704,28
23	20245,92	4703,75
24	20246,54	4703,24
25	20247,18	4702,75
26	20247,84	4702,28
27	20248,51	4701,84
1	20249,20	4701,43

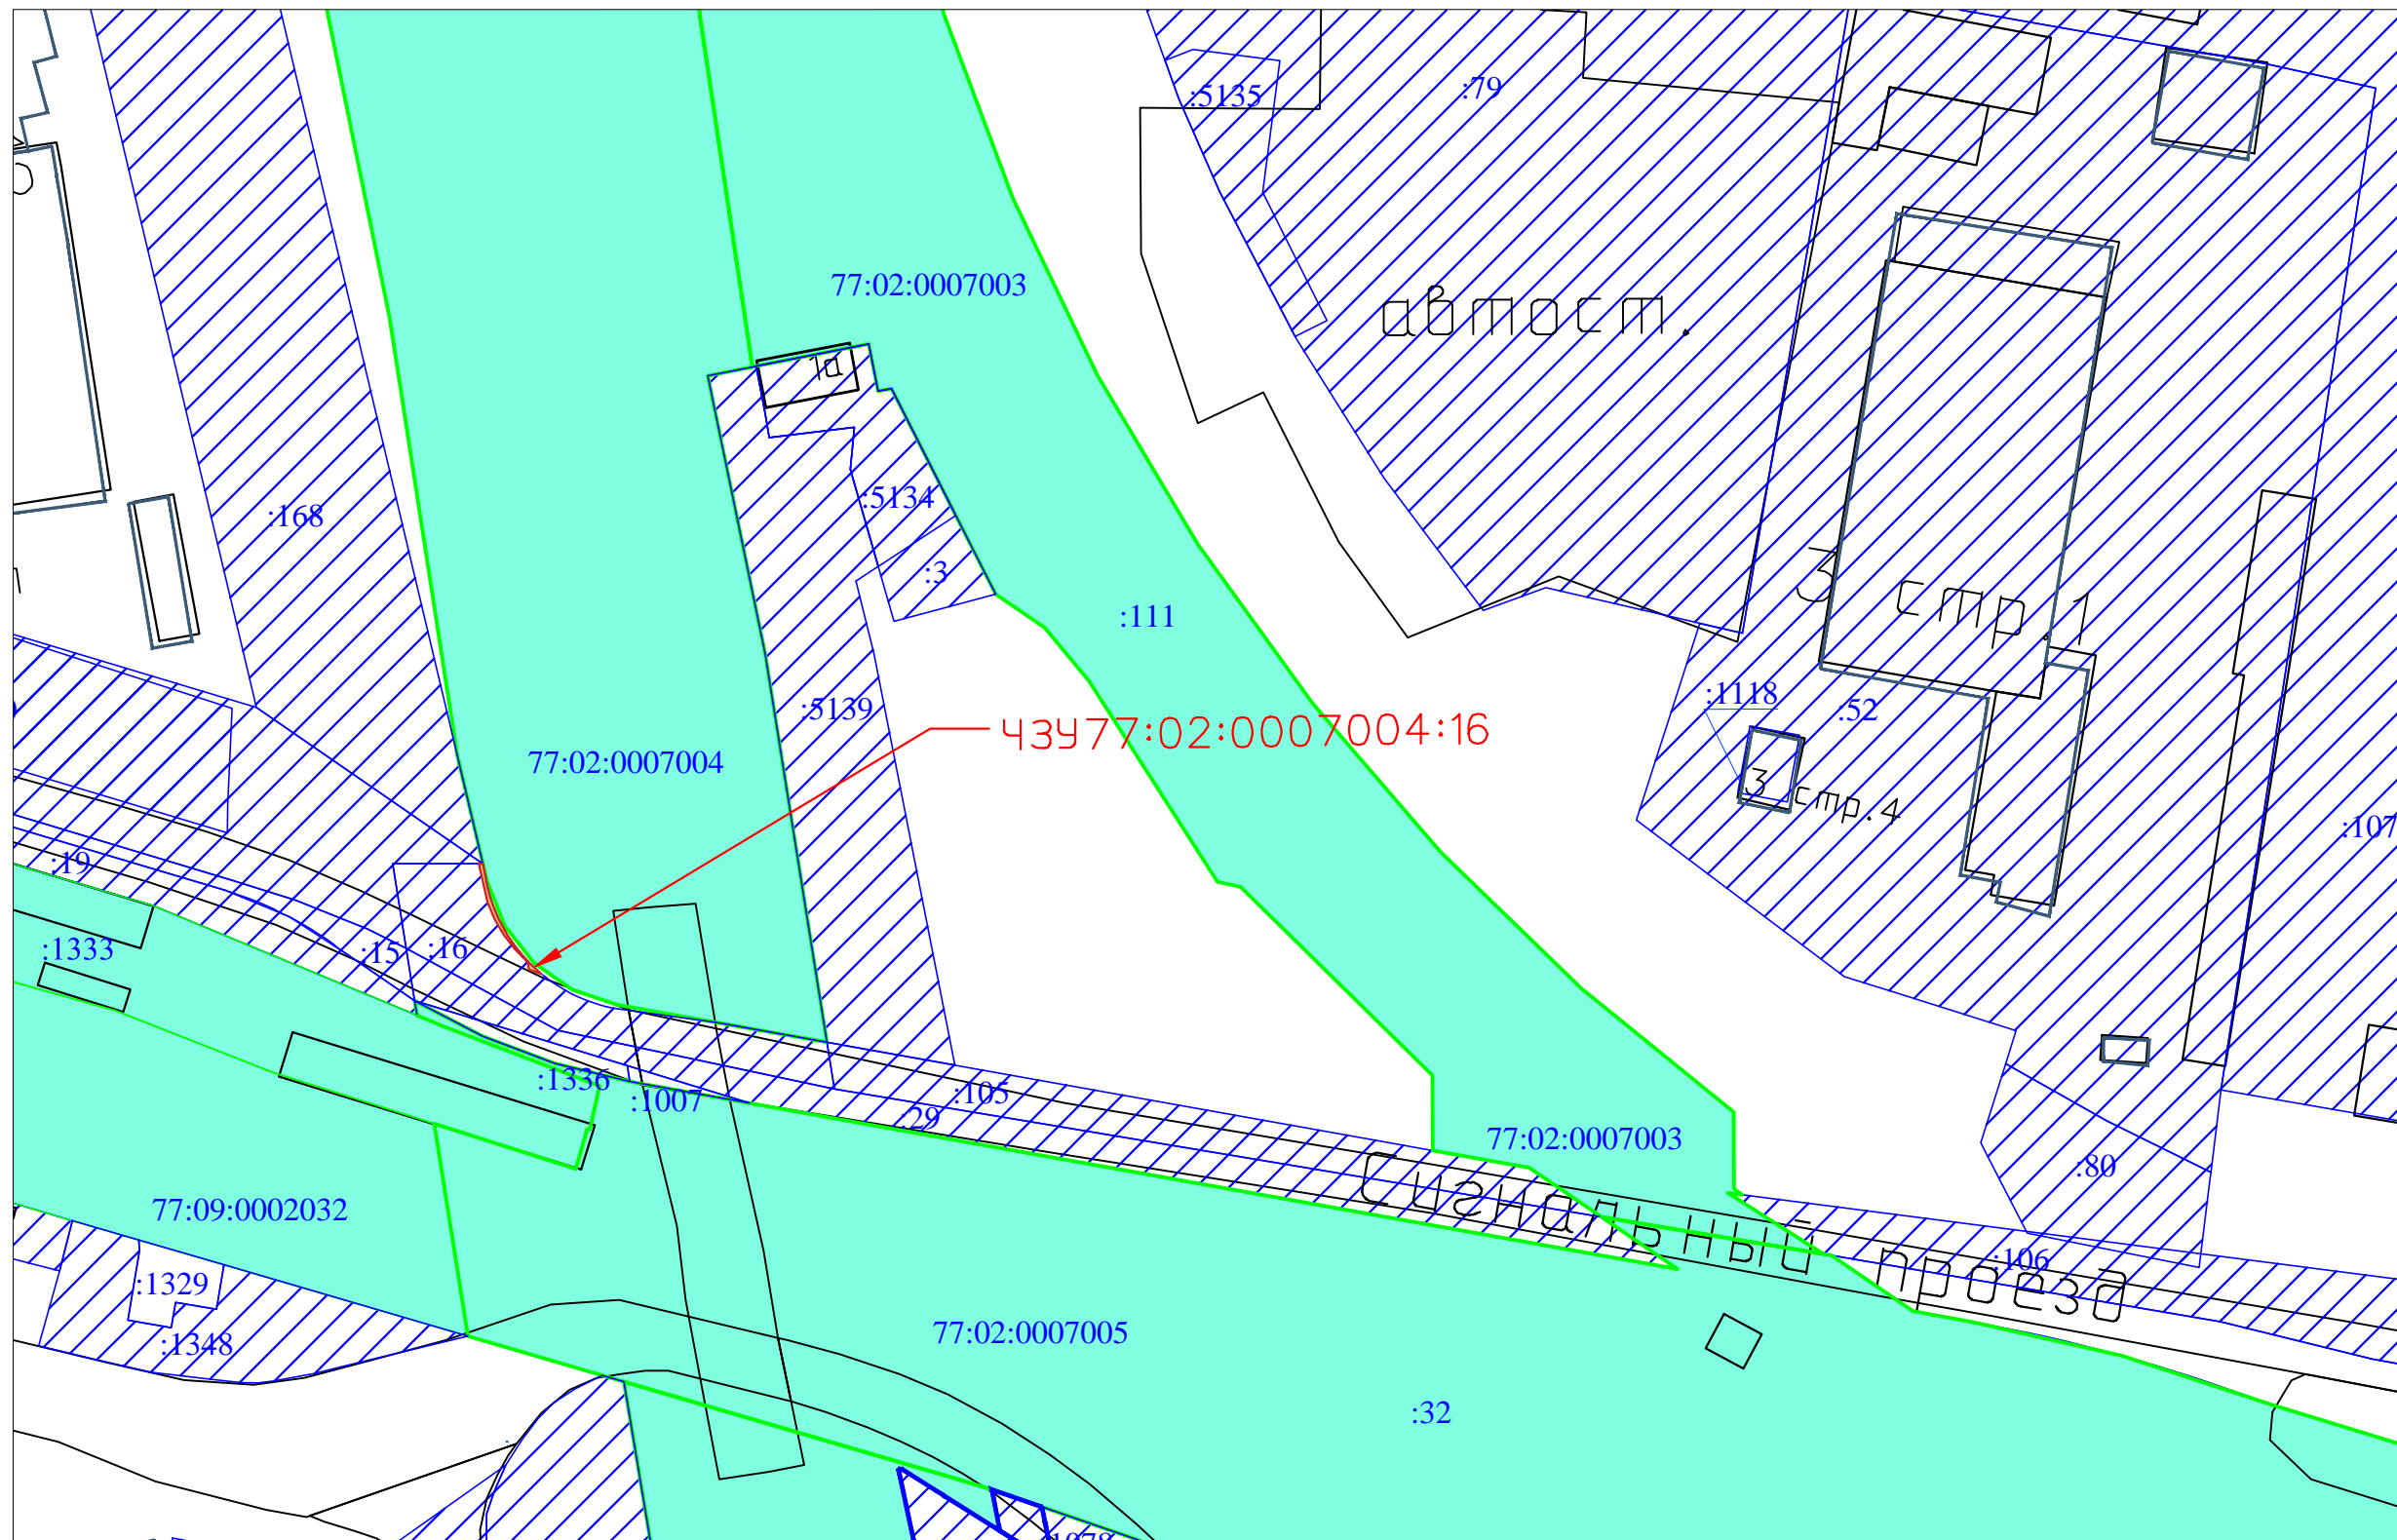

Условные обозначения:

- Земельный участок полосы отвода Московской ж.д. по данным Росреестра
- 77:02:0017006:34 Кадастровый номер земельного участка полосы отвода Московской ж.д.
- Смежный земельный участок
- 77:01:0004044:63 Кадастровый номер существующего земельного участка
- Испрашиваемые дополнительные земельные участки для строительства о.п. Окружная МЦД-1
- Граница зоны планируемого размещения о.п. Окружная, утвержденная распоряжением Росжелдора от 25.08.2021 №АИ-380-р
- 3У10.1/77:09:0003029:1040 Условный (по проекту межевания)/кадастровый номер испрашиваемого земельного участка

Заказчик: ДКСС ОАО "РЖД"

«Организация пригородно-городского пассажирского железнодорожного движения на участке Одинцово-Лобня (МЦД-1 «Одинцово-Лобня») Этап 5 «Реконструкция пассажирской инфраструктуры на остановочных пунктах и станциях Савеловского направления МЖД» Этап 5.3 «Реконструкция остановочного пункта Окружная»

г. Москва, САО, Сигнальный проезд,  
о.п. Окружная

Стадия	Лист	Листов
П	1	1

Ситуационный план  
М 1:2000

