


Ситуационный план границ публичного сервитута площадью 96 м2 в границах земельного участка №77:02:0007005:29

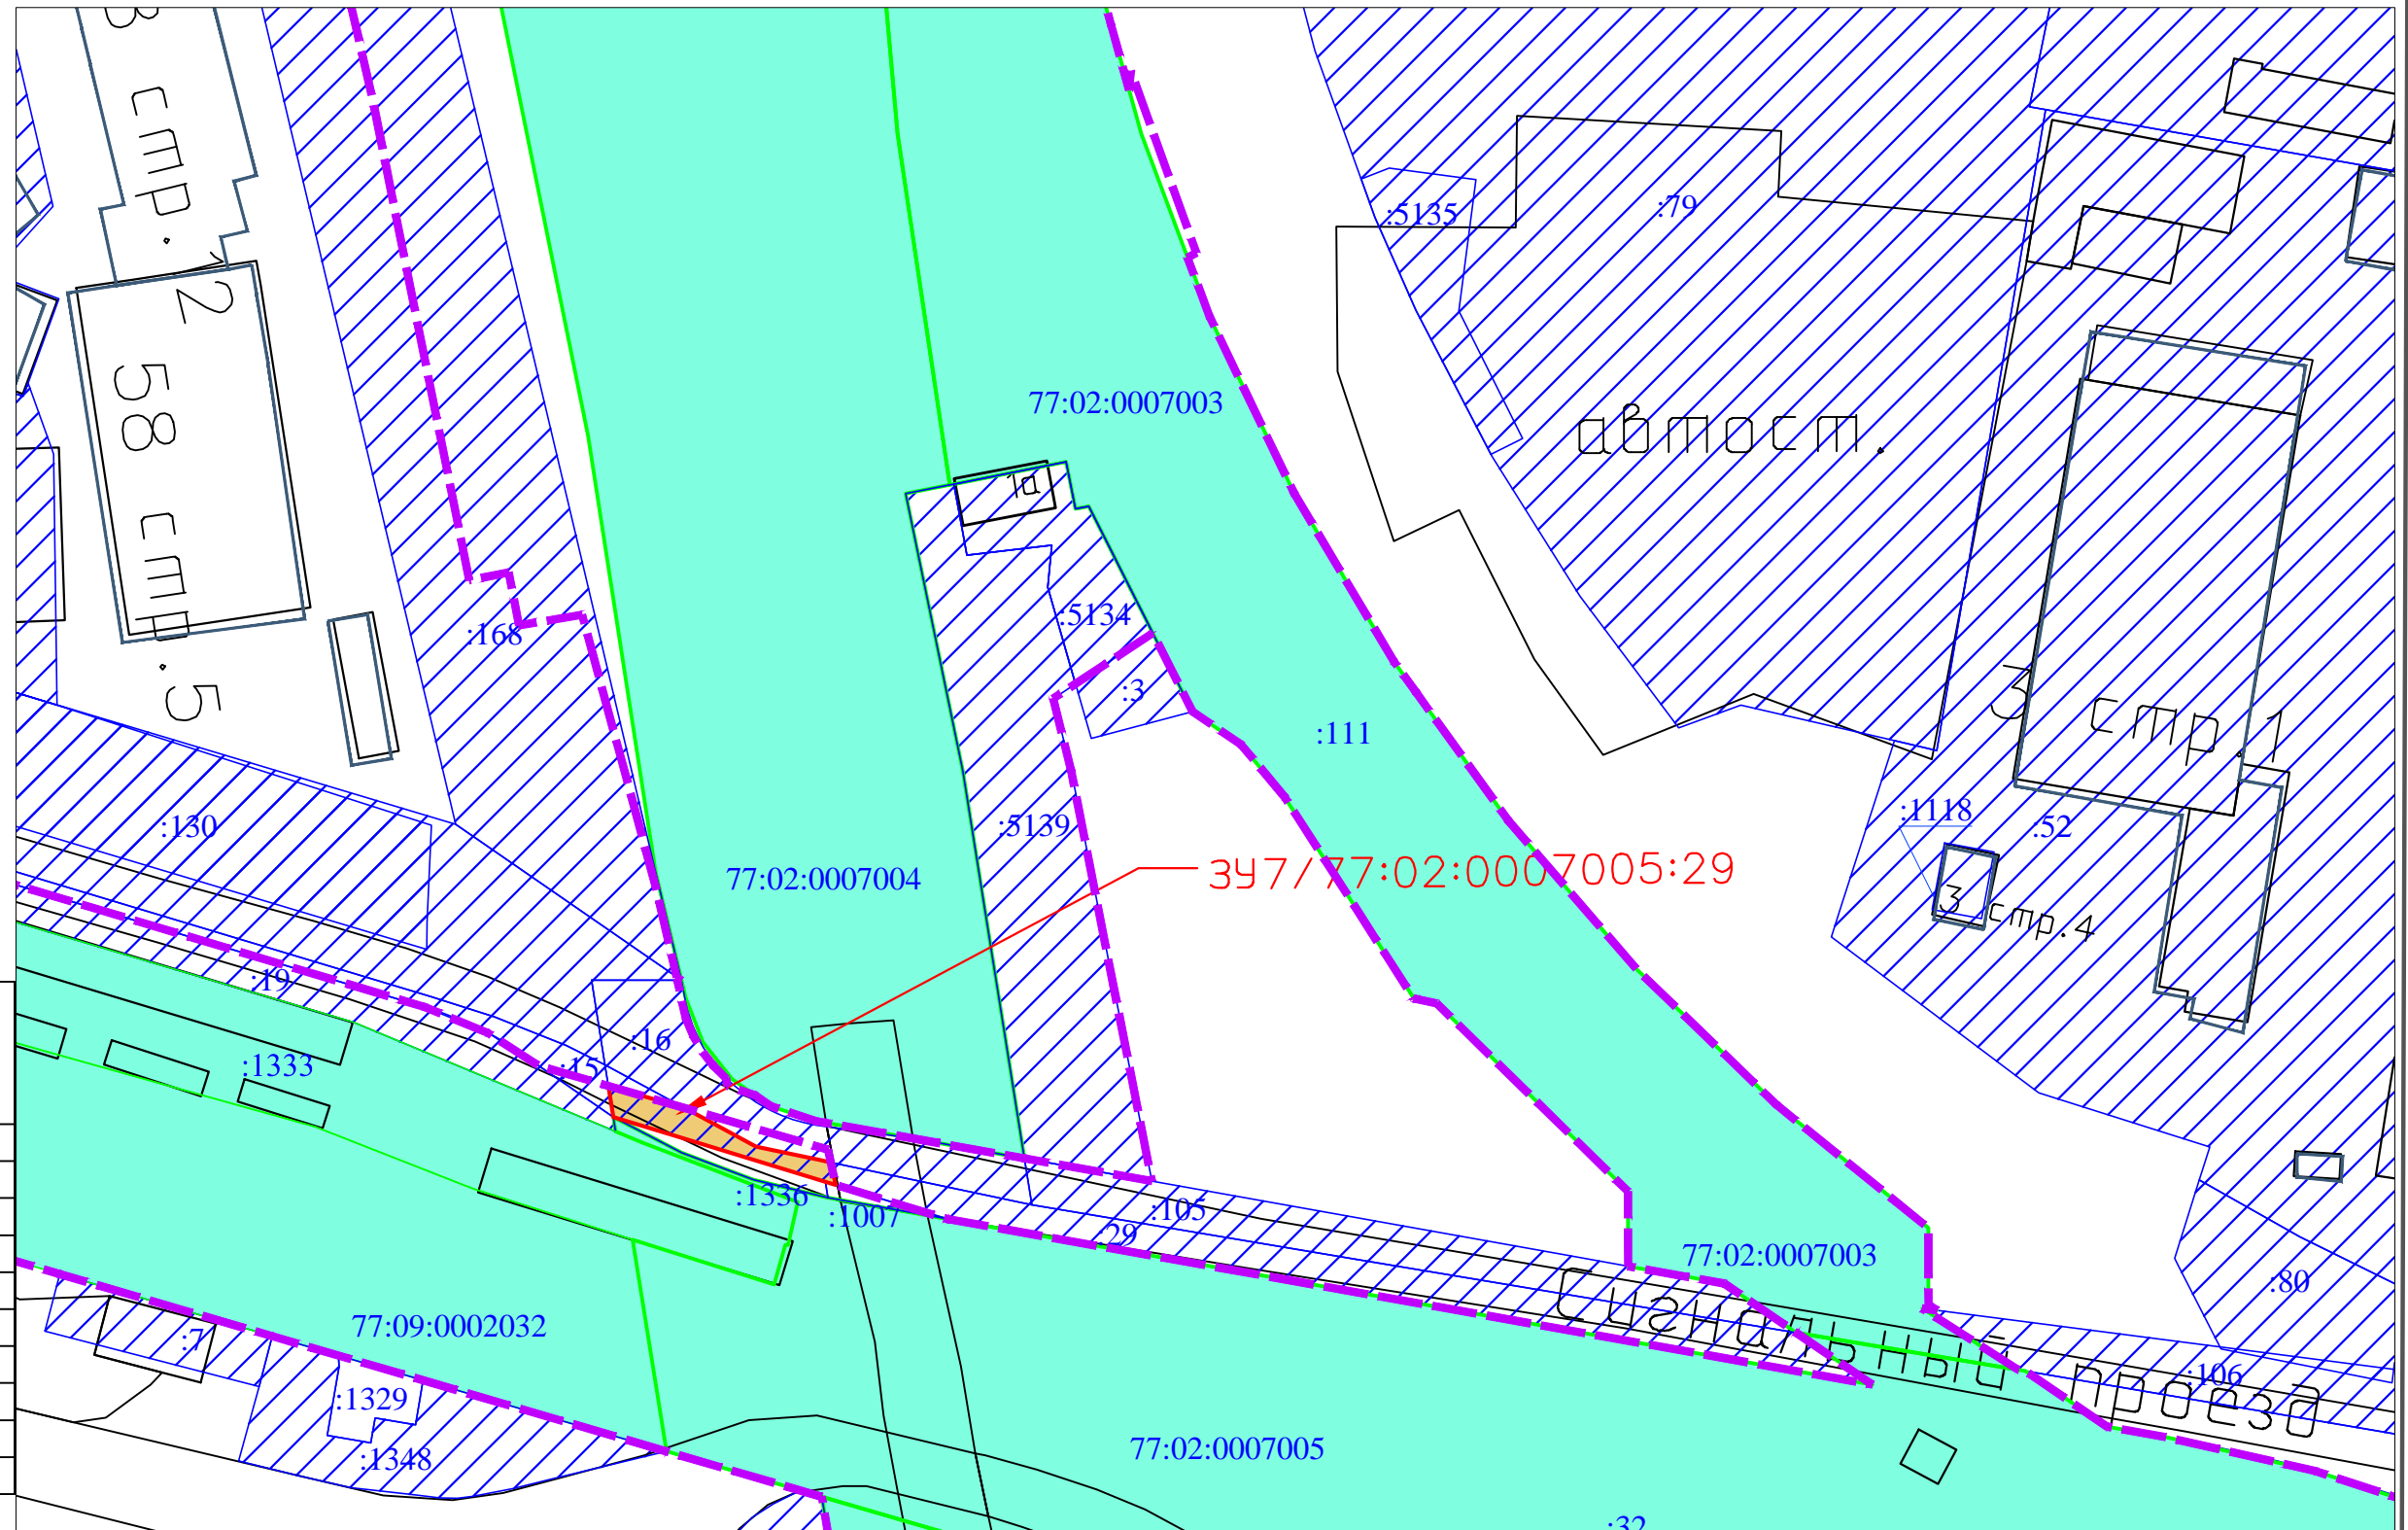

Каталог координат поворотных точек границ испрашиваемого публичного сервитута площадью 96 кв.м

Номера точек	Координаты	
	X	Y
1	20240,82	4699,03
2	20243,87	4688,55
3	20239,63	4689,22
4	20230,83	4718,07
5	20230,40	4719,50
6	20233,46	4718,83
7	20235,62	4708,65
1	20240,82	4699,03

Условные обозначения:

- Земельный участок полосы отвода Московской ж.д. по данным Росреестра
- Кадастровый номер земельного участка полосы отвода Московской ж.д.
- Смежный земельный участок
- Кадастровый номер существующего земельного участка
- Испрашиваемые дополнительные земельные участки для строительства о.п. Окружная МЦД-1**
- Граница зоны планируемого размещения о.п. Окружная, утвержденная распоряжением Росжелдора от 25.08.2021 №АИ-380-р

↘ 397/77:02:0007005:29 Условный (по проекту межевания)/кадастровый номер испрашиваемого земельного участка

Заказчик: ДКСС ОАО "РЖД"

«Организация пригородно-городского пассажирского железнодорожного движения на участке Одинцово-Лобня (МЦД-1 «Одинцово-Лобня») Этап 5 «Реконструкция пассажирской инфраструктуры на остановочных пунктах и станциях Савеловского направления МЖД» Этап 5.3 «Реконструкция остановочного пункта Окружная»

г. Москва, САО, Сигнальный проезд  
о.п. Окружная

Стадия	Лист	Листов
П	1	1

Ситуационный план  
М 1:1000

