


Сообщение о возможном установлении публичного сервитута на земельный участок с кадастровым номером 77:02:0011006:6639 для размещения объектов электросетевого хозяйства, тепловых сетей, водопроводных сетей, линий и сооружений связи их неотъемлемых технологических частей, необходимых для подключения (технологического присоединения) к сетям инженерно-технического обеспечения

1.	Наименование уполномоченного органа, которым рассматривается ходатайство об установлении публичного сервитута	Департамент городского имущества города Москвы
2.	Цель установления публичного сервитута	Для размещения объектов электросетевого хозяйства, тепловых сетей, водопроводных сетей, линий и сооружений связи их неотъемлемых технологических частей, необходимых для подключения (технологического присоединения) к сетям инженерно-технического обеспечения
3.	Адрес или иное описание местоположения земельного участка (участков), в отношении которого испрашивается публичный сервитут	Земельный участок с кадастровым номером 77:02:0011006:6639 по адресу: г. Москва, ул. Лётчика Бабушкина, вл. 29, корп. 2 (СВАО)
4.	Адрес, по которому заинтересованные лица могут ознакомиться с поступившим ходатайством об установлении публичного сервитута и прилагаемым к нему описанием местоположения границ публичного сервитута, подать заявление об учете прав на земельные участки, а также срок подачи указанных заявлений, время приема заинтересованных лиц для ознакомления с поступившим ходатайством об установлении публичного сервитута	Заинтересованные лица могут ознакомиться с поступившим ходатайством об установлении публичных сервитутов и прилагаемым к ним описанием местоположения границ публичного сервитута в службе «Одного окна» Департамента городского имущества города Москвы по адресу: г. Москва, 1-й Красногвардейский пр., д. 21, стр. 1. Приёмное время: среда (8.00-17.00). Правообладатели земельных участков, в отношении которых испрашивается публичный сервитут, если их права не зарегистрированы в Едином государственном реестре недвижимости, могут подать заявления в Управление Росреестра по Москве об учете их прав (обременения прав) на земельные участки с приложением копий документов, подтверждающих эти права (обременения прав), в течение 30 дней со дня опубликования данного сообщения
5.	Официальные сайты в информационно-телекоммуникационной сети «Интернет», на которых размещается сообщение о поступившем ходатайстве об установлении публичного сервитута	https://www.mos.ru/dgi/
6.	Реквизиты решений об утверждении документа территориального планирования, документации по планировке территории, программ комплексного развития систем коммунальной инфраструктуры поселения, городского округа, а также информацию об инвестиционной программе субъекта естественных монополий, организации коммунального комплекса, указанных в ходатайстве об установлении публичного сервитута	В соответствии с положениями Постановления Правительства Российской Федерации от 12.11.2020 № 1816 «Об утверждении перечня случаев, при которых для строительства, реконструкции линейного объекта не требуется подготовка документации по планировке территории, перечня случаев, при которых для строительства, реконструкции объекта капитального строительства не требуется получение разрешения на строительство, внесении изменений в перечень видов объектов, размещение которых может осуществляться на землях или земельных участках, находящихся в государственной или муниципальной собственности, без предоставления земельных участков и установления сервитутов, и о признании утратившими силу некоторых актов Правительства Российской Федерации» подготовка документации по планировке территории для предполагаемых к размещению линейных объектов не требуется
7.	Официальные сайты в информационно-телекоммуникационной сети «Интернет», на которых размещены утвержденные документы территориального планирования, документация по планировке территории, программа комплексного развития систем коммунальной инфраструктуры поселения, городского округа, инвестиционная программа субъекта естественных монополий, организации коммунального комплекса, указанных в ходатайстве об установлении публичного сервитута	https://www.mos.ru/dgi/

Ходатайство об установлении публичного сервитута	
1	<u>Департамент городского имущества города Москвы</u> (наименование органа, принимающего решение об установлении публичного сервитута)
2	Сведения о лице, представившем ходатайство об установлении публичного сервитута (далее – заявитель):
2.1	Полное наименование Московский фонд реновации жилой застройки
2.2	Сокращенное наименование Фонд реновации
2.3	Организационно-правовая форма Унитарная некоммерческая организация в организационно-правовой форме фонда
2.4	Почтовый адрес (индекс, субъект Российской Федерации, населенный пункт, улица, дом) 103070, г. Москва, ул. Ильинка, д. 13
2.5	Фактический адрес (индекс, субъект Российской Федерации, населенный пункт, улица, дом) 103070, г. Москва, ул. Ильинка, д. 13
2.6	Адрес электронной почты info@mosfr.ru
2.7	ОГРН 1177700018319
2.8	ИНН 7703434808
3	Сведения о представителе заявителя:
3.1	Фамилия Дворецкий
	Имя Владимир
	Отчество (при наличии) Станиславович
3.2	Адрес электронной почты info@mosfr.ru
3.3	Телефон +7(495) 651-07-97
3.4	Наименование и реквизиты документа, подтверждающего полномочия представителя заявителя Доверенность от 21.12.2020 № ФР-31-836/20
4	Прошу установить публичный сервитут в отношении земель и (или) земельного(ых) участка(ов) в целях (указываются цели, предусмотренные статьей 39.37 Земельного кодекса Российской Федерации или статьей 3.6 Федерального закона от 25 октября 2001 г. № 137-ФЗ «О введении в действие Земельного кодекса Российской Федерации»): размещение объектов электросетевого хозяйства, тепловых сетей, водопроводных сетей, линий и сооружений связи их неотъемлемых технологических частей, необходимых для подключения (технологического присоединения) к сетям инженерно-технического обеспечения
5	Испрашиваемый срок публичного сервитута <u>10 лет</u>
6	Срок, в течение которого в соответствии с расчетом заявителя использование земельного участка (его части) и (или) расположенного на нем объекта недвижимости в соответствии с их разрешенным использованием будет в соответствии с подпунктом 4 пункта 1 статьи 39.41 Земельного кодекса Российской Федерации невозможно или существенно затруднено (при возникновении таких обстоятельств) <u>3 месяца</u>
7	Обоснование необходимости установления публичного сервитута: Реализация решения о реновации (п. 3.205 Адресного перечня, утвержденного постановлением Правительства Москвы от 26.09.2017 № 708-ПП). В целях размещения жилого дома с инженерными сетями и благоустройством территории по адресу: г. Москва, Летчика Бабушкина ул., вл. 29, корп. 5, необходимо выполнить прокладку тепловых сетей, водопроводных, электрических сетей, сетей связи в стесненных условиях в соответствии с проектными решениями и полученными техническими условиями и частично в границах земельного участка с кадастровым номером 77:02:0011006:6639.

Схемы расположения границ публичного сервитута на кадастровом плане территории
по адресу: Москва, ул. Лётчика Бабушкина, вл. 29, корп. 2 (СВАО)

Каталог координаты характерных точек
границ образуемого сервитута
(Система координат - ПМСК Москвы)

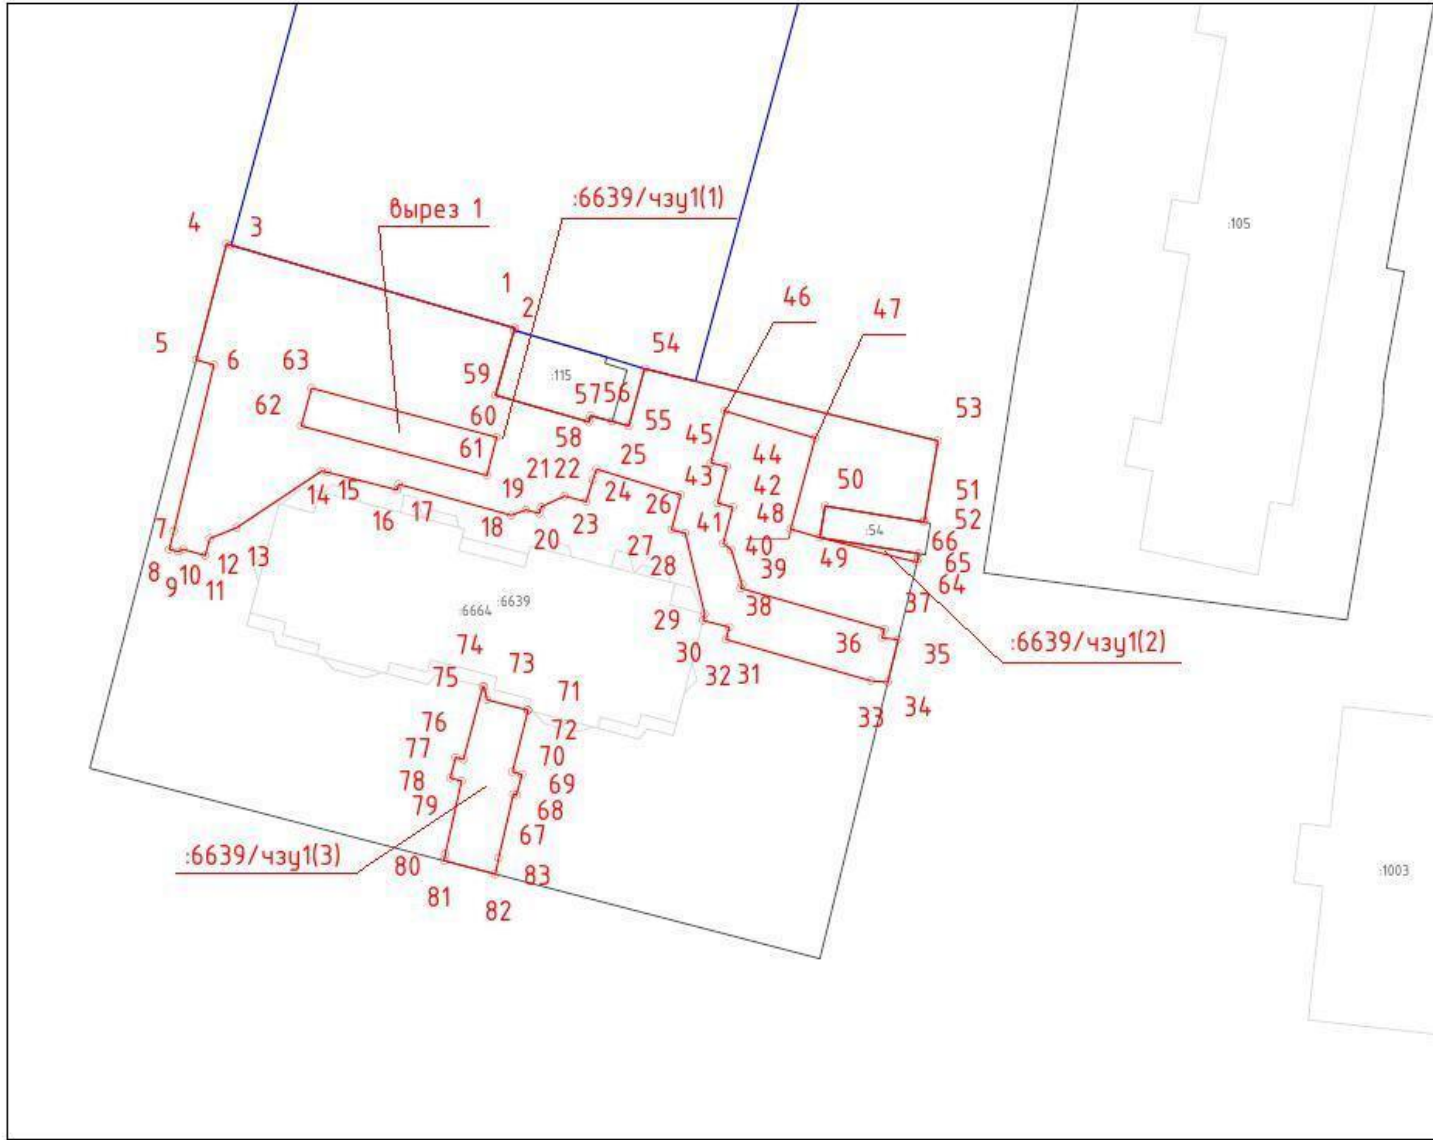

Имя точки	X, м	Y, м
:6639/чзп1(1) (площадь 942 кв.м.)		
1	22605,96	10986,43
2	22606,18	10986,48
3	22613,91	10959,98
4	22614,04	10959,54
5	22603,19	10956,71
6	22602,73	10958,36
7	22587,13	10954,61
8	22585,45	10954,16
9	22585,26	10955,02
10	22585,45	10955,50
11	22584,88	10957,54
12	22586,46	10957,96
13	22587,48	10960,47
14	22592,76	10968,40
15	22592,67	10969,00
16	22591,00	10975,51
17	22591,55	10975,65
18	22588,64	10986,19
19	22589,14	10987,55
20	22588,81	10988,82
21	22589,43	10988,97
22	22590,45	10991,15
23	22589,90	10993,19
24	22591,97	10993,81
25	22592,97	10994,15
26	22590,55	11002,03
27	22587,28	11001,18
28	22586,95	11002,45
29	22579,39	11004,28
30	22578,81	11004,13
31	22578,17	11006,59
32	22577,02	11006,26
33	22573,15	11019,81
34	22573,02	11021,40
35	22577,01	11022,38
36	22577,17	11020,88
37	22577,98	11021,10
38	22581,81	11007,67
39	22582,17	11007,78
40	22585,40	11006,75
41	22586,03	11006,02
42	22589,41	11006,90
43	22589,78	11005,48
44	22593,17	11006,36
45	22593,56	11004,86

Имя точки	X, м	Y, м
46	22598,41	11006,17
47	22595,85	11014,60
48	22587,35	11012,33
49	22586,55	11015,05
50	22589,51	11015,53
51	22588,01	11024,79
52	22588,16	11024,83
53	22595,61	11026,11
54	22602,36	10998,65
55	22597,01	10997,16
56	22597,42	10995,62
57	22597,96	10993,59
58	22597,39	10993,42
59	22599,88	10984,70
1	22605,96	10986,43
вырез 1		
60	22595,95	10984,80
61	22592,37	10983,91
62	22597,01	10966,53
63	22600,53	10967,49
60	22595,95	10984,80
:6639/чзп1(2) (площадь 4 кв.м.)		
49	22586,55	11015,05
64	22584,25	11024,15
65	22584,57	11024,23
66	22585,05	11024,31
49	22586,55	11015,05
:6639/чзп1(3) (площадь 79 кв.м.)		
67	22562,53	10986,37
68	22562,45	10986,68
69	22564,38	10987,17
70	22564,61	10986,30
71	22570,39	10987,74
72	22570,39	10987,73
73	22571,37	10983,89
74	22572,57	10983,65
75	22572,60	10983,51
76	22565,78	10981,70
77	22565,97	10980,98
78	22564,04	10980,48
79	22563,77	10981,52
80	22556,93	10979,99
81	22556,31	10979,87
82	22555,05	10984,71
83	22556,56	10985,01
67	22562,53	10986,37

- Условные обозначения:
- граница кадастрового квартала
 - граница земельных участков, сведения о которых содержатся в ЕГРН
 - границы ОКС
 - граница земельного участка предоставленного под строительство многоквартирного дома в целях реализации Программы реновации
 - 77.02.0011006 - номер кадастрового квартала
 - :6639 - кадастровый номер земельного участка стоящего на ГКУ
 - :6639/чзп1 - условное обозначение публичного сервитута
 - проектные границы публичного сервитута
- Площадь публичного сервитута: 1026 кв.м
- Масштаб 1:500