

**Сообщение о планируемом изъятии для государственных нужд объектов недвижимого имущества, расположенных в границах зон на территории линейного объекта - участок Люблинско-Дмитровской линии метрополитена от станции «Лианозово» в район Северный города Москвы**

Цель изъятия для государственных нужд объектов недвижимого имущества – освобождение на территории линейного объекта - участок Люблинско-Дмитровской линии метрополитена от станции «Лианозово» в район Северный города Москвы.

Границы зон планируемого размещения линейных объектов на территории линейного объекта - участок Люблинско-Дмитровской линии метрополитена от станции «Лианозово» в район Северный города Москвы утверждены постановлением Правительства Москвы от 20.12.2019 № 1786-ПП (в редакции от 20.09.2022 № 2006-ПП).

Изъятие и предоставление компенсации за изымаемые объекты недвижимого имущества будут происходить в рамках действующего законодательства в соответствии со статьями 49, 56.5, 56.8 Земельного кодекса Российской Федерации, статьями 279 и 281 Гражданского кодекса Российской Федерации, статьями 9-11 и 28 Федерального закона от 05.04.2013 № 43-ФЗ «Об особенностях регулирования отдельных правоотношений в связи с присоединением к субъекту Российской Федерации – городу федерального значения Москве территорий и о внесении изменений в отдельные законодательные акты Российской Федерации».

Границы зон планируемого размещения вышеуказанных объектов прилагаются.

Заинтересованные лица могут получить информацию о предполагаемом изъятии земельных участков и (или) иных объектов недвижимого имущества для государственных нужд по телефону:

8 (495) 957-75-00 доб. 36-705, 55-381, 55-463.

Правообладатели подлежащих изъятию объектов недвижимого имущества, права которых не зарегистрированы, могут подать заявления об учете прав на объекты недвижимого имущества с приложением копий документов, подтверждающих права на указанные объекты недвижимого имущества. Такие заявления могут быть направлены заказным письмом с уведомлением о вручении в Департамент городского имущества города Москвы на имя заместителя руководителя Прусакову Наталию Васильевну по адресу: 125993, г. Москва, 1-й Красногвардейский проезд, д. 21, стр. 1.

Приложение 2

к постановлению Правительства Москвы  
от 20 сентября 2022 г. № 2006-ПП

Внесение изменения в приложение 1 к постановлению Правительства Москвы  
от 20 декабря 2019 г. № 1786-ПП

1.2(1). Чертеж границ зон планируемого размещения линейных объектов


район Лианозово города Москвы

и чертеж границ зон планируемого размещения линейных объектов, подлежащих переносу

Лист 1 из 9


(переустройству) из зон планируемого размещения линейных объектов

Масштаб 1:2000

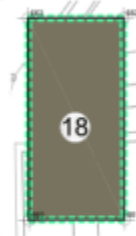

район  
Лианозово  
города  
Москвы


УСЛОВНЫЕ ОБОЗНАЧЕНИЯ:

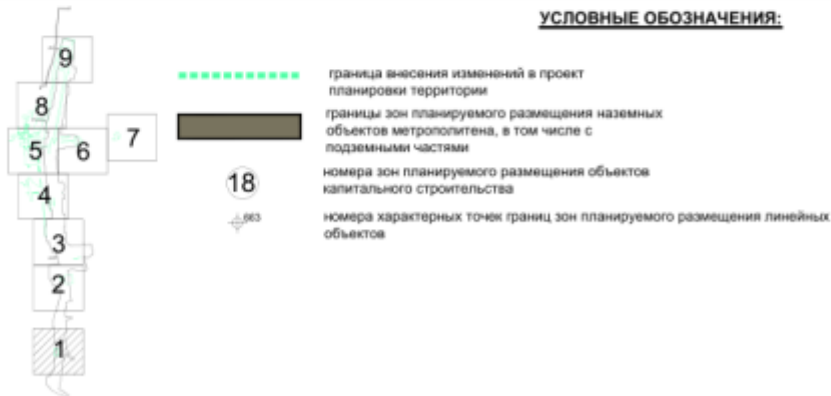


ЛИНИЯ СТЫКА

ЛИСТ 3

ЛИСТ 2

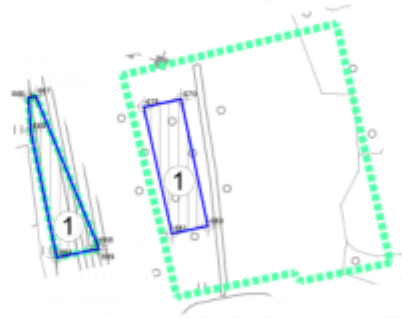

район  
Северный  
города  
Москвы

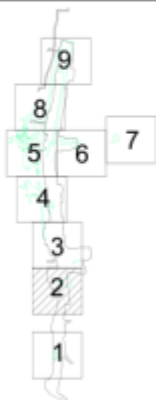**УСЛОВНЫЕ ОБОЗНАЧЕНИЯ:**

граница внесения изменений в проект планировки территории



границы зон планируемого размещения подземных объектов метрополитена, в том числе с наземными частями

1

номера зон планируемого размещения объектов капитального строительства





номера характерных точек границ зон планируемого размещения линейных объектов

ЛИНИЯ СТЫКА


ЛИСТ 4

ЛИСТ 3

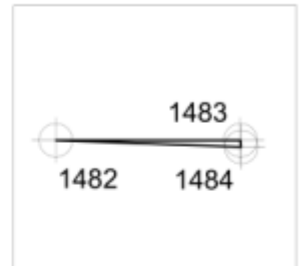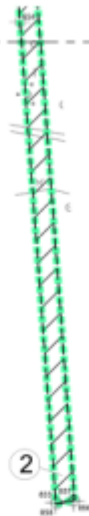

13


район  
Северный  
города  
Москвы

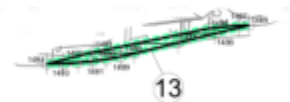

ЛИНИЯ СТЫКА

ЛИСТ 3

ЛИСТ 2

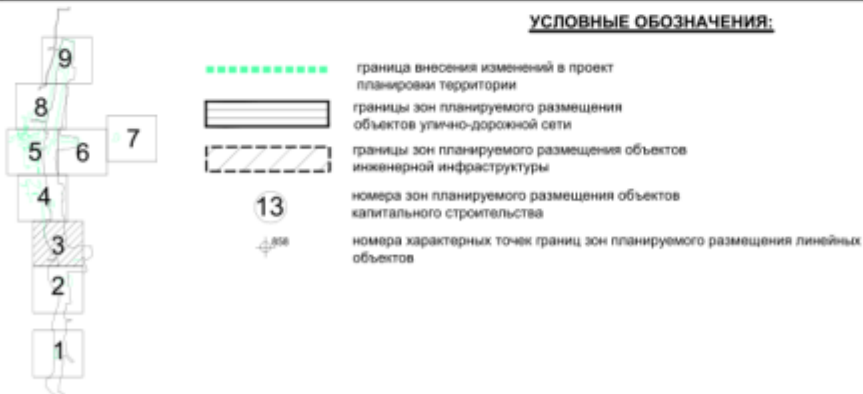
**УСЛОВНЫЕ ОБОЗНАЧЕНИЯ:**

линия стыка


ЛИСТ 5

ЛИСТ 6

ЛИСТ 4

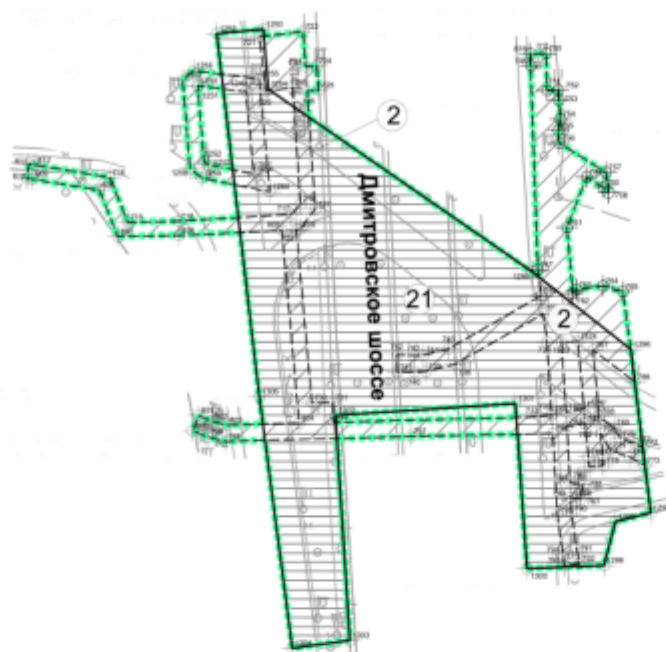


район  
Северный  
города  
Москвы

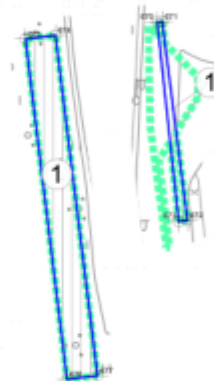





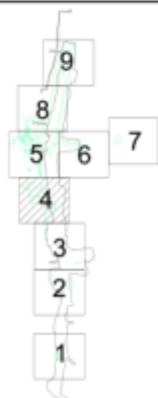



ЛИСТ 4

линия стыка

ЛИСТ 3

**УСЛОВНЫЕ ОБОЗНАЧЕНИЯ:**

-  граница внесения изменений в проект планировки территории
-  границы зон планируемого размещения подземных объектов метрополитена, в том числе с наземными частями
-  границы зон планируемого размещения объектов улично-дорожной сети
-  границы зон планируемого размещения объектов инженерной инфраструктуры
-  номера зон планируемого размещения объектов капитального строительства
-  номера характерных точек границ зон планируемого размещения линейных объектов

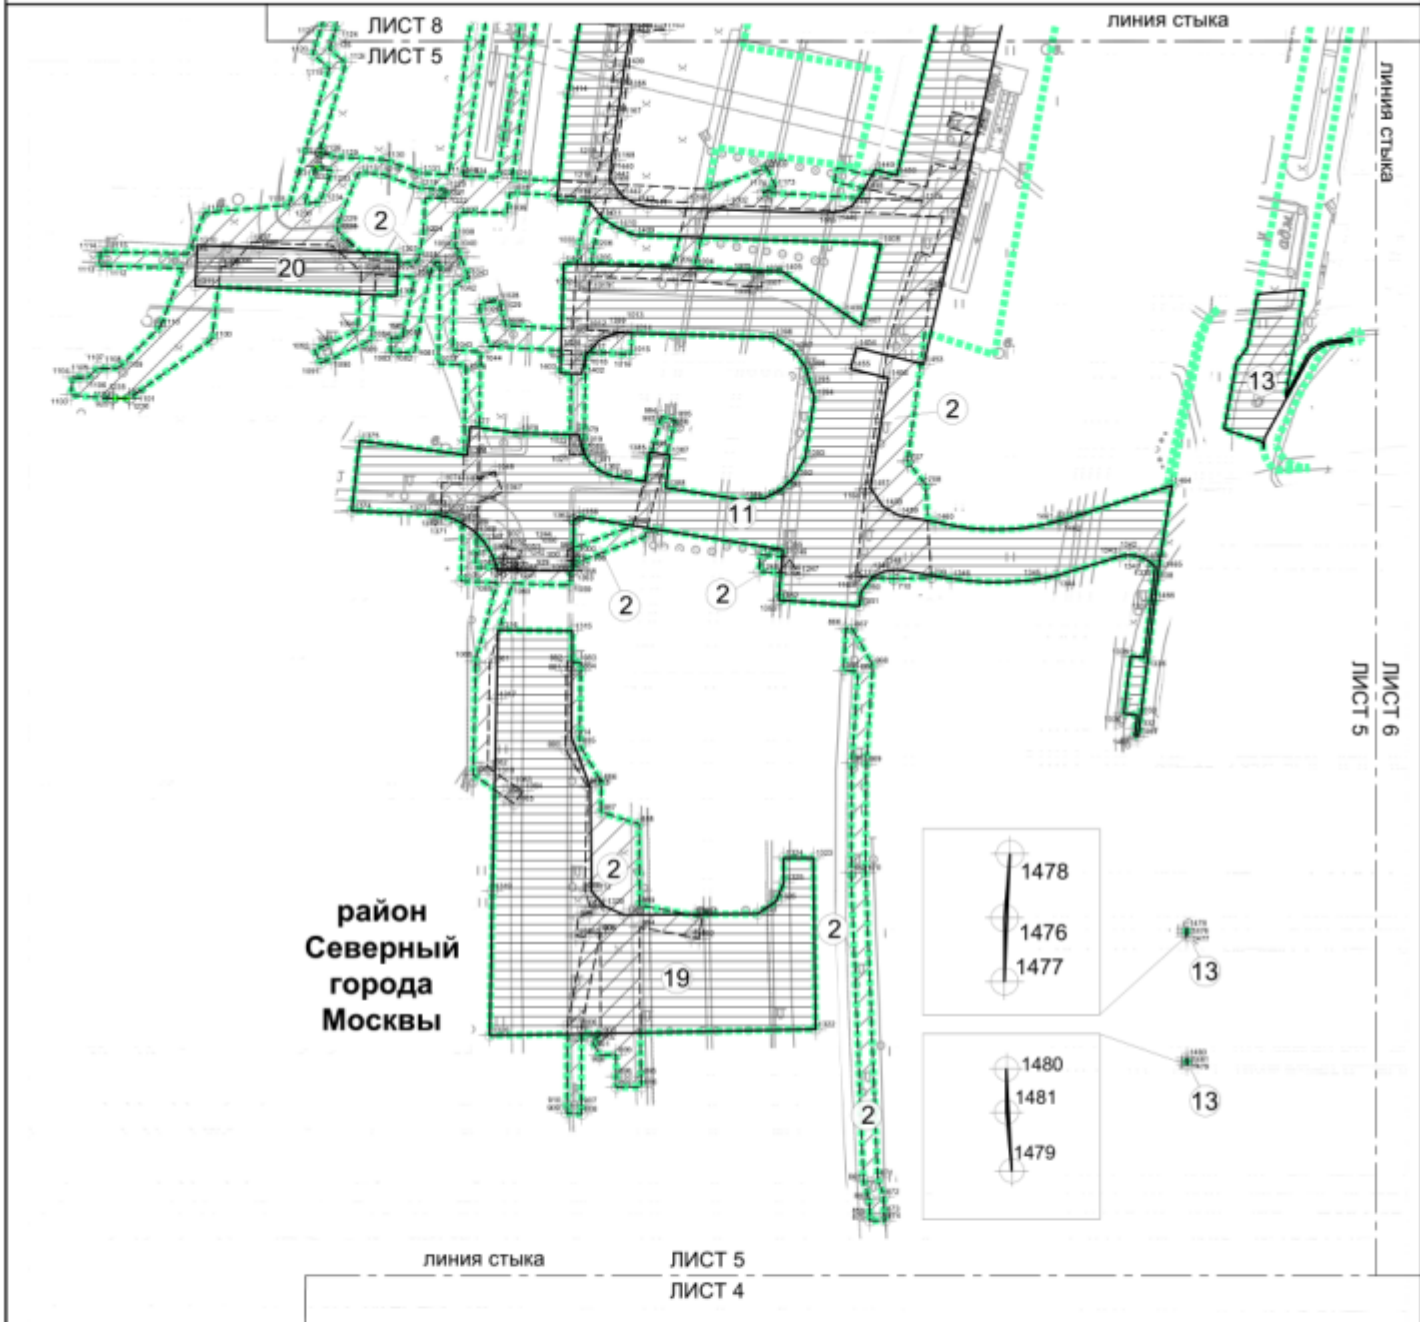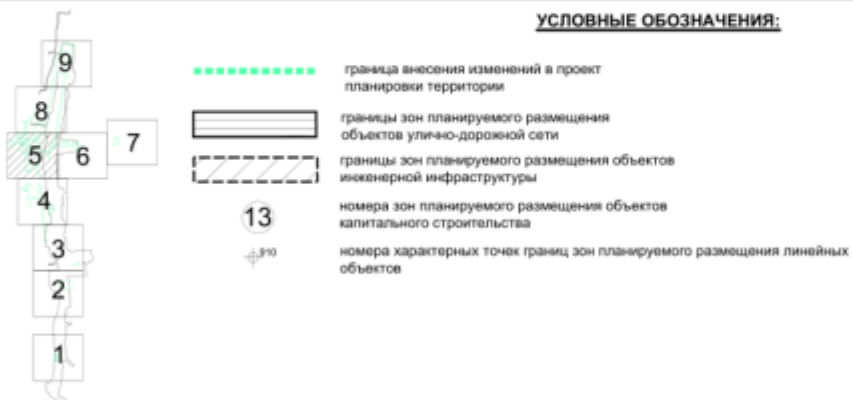**УСЛОВНЫЕ ОБОЗНАЧЕНИЯ:**


ЛИСТ 8

ЛИСТ 6

ЛИНИИ  
СТРОКЛИСТ 7  
ЛИСТ 6ЛИСТ 6  
ЛИСТ 5район  
Северный  
города  
Москвы

ЛИСТ 6

ЛИСТ 4

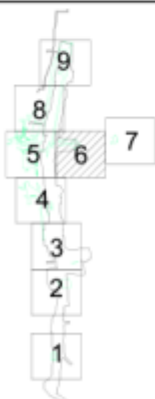**УСЛОВНЫЕ ОБОЗНАЧЕНИЯ:**

граница внесения изменений в проект  
планировки территории



границы зон планируемого размещения объектов  
инженерной инфраструктуры

②



номера зон планируемого размещения объектов  
капитального строительства

номера характерных точек границ зон планируемого размещения линейных  
объектов


район  
Северный  
города  
Москвы



ЛИСТ 7  
ЛИСТ 6

ЛИНИЯ СТЫКА

**УСЛОВНЫЕ ОБОЗНАЧЕНИЯ:**

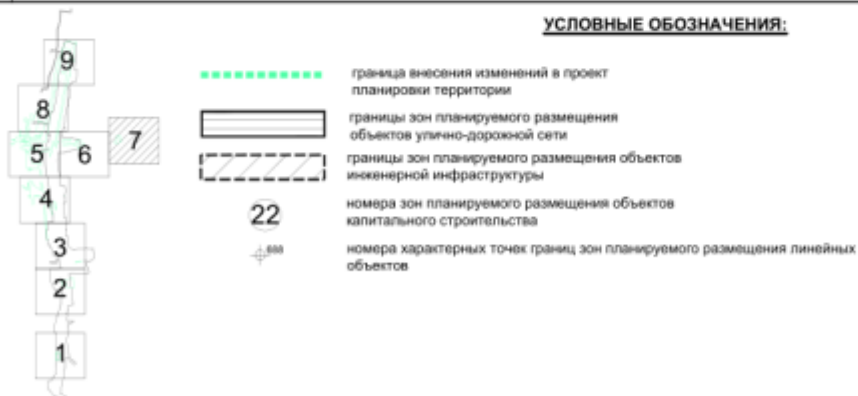






**УСЛОВНЫЕ ОБОЗНАЧЕНИЯ:**

- |  |  |   |
|--|--|---|
|  |  | граница внесения изменений в проект планировки территории                     |
|  |  | границы зон планируемого размещения объектов улично-дорожной сети             |
|  |  | границы зон планируемого размещения объектов инженерной инфраструктуры        |
|  |  | номера зон планируемого размещения объектов капитального строительства        |
|  |  | номера характерных точек границ зон планируемого размещения линейных объектов |

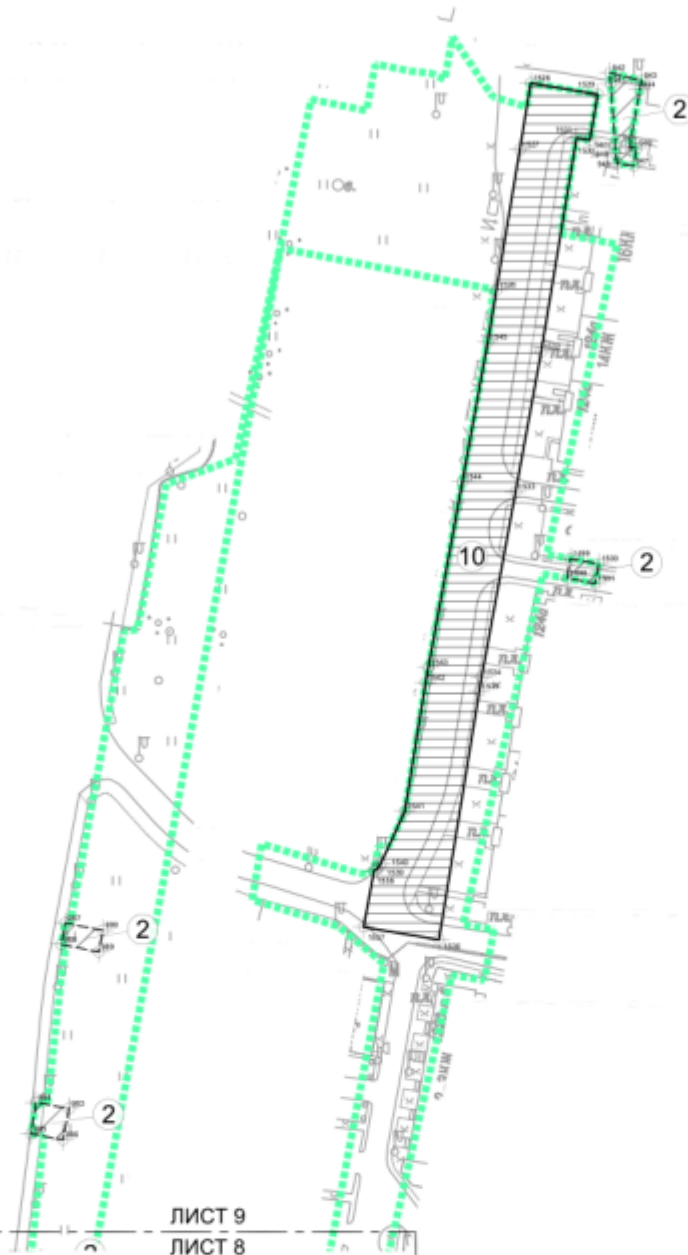

район  
Северный  
города  
Москвы

**УСЛОВНЫЕ ОБОЗНАЧЕНИЯ:**

