



ПРАВИТЕЛЬСТВО МОСКВЫ

**ДЕПАРТАМЕНТ ГОРОДСКОГО
ИМУЩЕСТВА ГОРОДА МОСКВЫ**

ЗАМЕСТИТЕЛЬ РУКОВОДИТЕЛЯ

1-й Красногвардейский проезд, д. 21, стр. 1, Москва, 125993
Телефон: (495) 777-7777, факс: (499) 652-66-52
E-mail: dgi@mos.ru, http://www.mos.ru/dgi
ОКПО 16412348, ОГРН 1037739510423,
ИНН/КПП 7705031674/770301001

27.02.2023 № ДГИ-И-11050/23

на № _____ от _____

**Префекту Северо-Восточного
административного округа**

А.А. Беляеву

О публикации документов


Уважаемый Алексей Александрович!

Департамент городского имущества города Москвы проводит мероприятия по вопросу установления публичного сервитута в отношении земельного участка с кадастровым номером 77:02:0023012:75 (на часть площадью 367 кв.м) для целей реконструкции линейного объекта по титулу: «Прокладка 2 КЛ 6 кВ от ТП 1296 до ТП 3053, 2 КЛ 6 кВ от ТП 3003 до ТП 3053, 12 КЛ-0,4 кВ от жилого дома Проспекта Мира, д. 120 до ТП 29682», расположенного в границах территории района Алексеевский, Северо-Восточного административного округа г. Москвы, в соответствии с п. 1 ст. 39.37 Земельного кодекса Российской Федерации.

Пунктом 3 ст. 39.42 Земельного кодекса Российской Федерации необходимо опубликование в печатном средстве массовой информации, предназначенном для опубликования (обнародования) правовых актов органов государственной власти субъекта Российской Федерации - города федерального значения Москвы.

В связи с вышеизложенным, прошу Вас распорядиться о размещении сообщения на официальном сайте Префектуры, а также в ближайшем номере окружной газеты.

Приложение: на 5 л. в 1 экз.

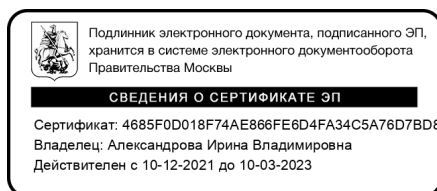

И.В. Александрова

Моора А.А.
8 (916) 073-22-51

Сообщение о возможном установлении публичных сервитута в отношении земельного участка с кадастровым номером 77:02:0023012:75 в целях реконструкции линейного объекта по титулу: «Прокладка 2 КЛ 6 кВ от ТП 1296 до ТП 3053, 2 КЛ 6 кВ от ТП 3003 до ТП 3053, 12 КЛ-0,4 кВ от жилого дома Проспекта Мира, д. 120 до ТП 29682», для нужд ПАО «Россети Московский регион», расположенного в границах территории района Алексеевский, Северо-Восточного административного округа г. Москвы


1.	Наименование уполномоченного органа, которым рассматривается ходатайство об установлении публичного сервитута	Департамент городского имущества города Москвы
2.	Цель установления публичного сервитута	Реконструкция линейного объекта по титулу: «Прокладка 2 КЛ 6 кВ от ТП 1296 до ТП 3053, 2 КЛ 6 кВ от ТП 3003 до ТП 3053, 12 КЛ-0,4 кВ от жилого дома Проспекта Мира, д. 120 до ТП 29682», расположенного в границах территории района Алексеевский, Северо-Восточного административного округа г. Москвы
3.	Адрес или иное описание местоположения земельного участка (участков), в отношении которого испрашивается публичный сервитут	Земельный участок с кадастровым номером 77:02:0023012:75 по адресу: г. Москва, пер. Зубарев, вл. 15, корп. 1
4.	Адрес, по которому заинтересованные лица могут ознакомиться с поступившим ходатайством об установлении публичного сервитута и прилагаемым к нему описанием местоположения границ публичного сервитута, подать заявление об учете прав на земельные участки, а также срок подачи указанных заявлений, время приема заинтересованных лиц для ознакомления с поступившим ходатайством об установлении публичного сервитута	Заинтересованные лица могут ознакомиться с поступившим ходатайством об установлении публичного сервитута и прилагаемым к нему описанием местоположения границ публичного сервитута в службе «Одного окна» Департамента городского имущества города Москвы по адресу: г. Москва, 1-й Красногвардейский пр., д. 21, стр. 1. Приёмное время: среда (8.00 - 17.00). Правообладатели земельного участка, в отношении которого испрашивается публичный сервитут, если их права не зарегистрированы в Едином государственном реестре недвижимости, могут подать заявления в Управление Росреестра по Москве об учете их прав (обременения прав) на земельный участок с приложением копий документов, подтверждающих эти права (обременения прав), в течение тридцати дней со дня опубликования сообщения о возможном установлении публичного сервитута
5.	Официальные сайты в информационно-телекоммуникационной сети «Интернет», на которых размещается сообщение о поступившем ходатайстве об установлении публичного сервитута	https://www.mos.ru/dgi/
6.	Реквизиты решений об утверждении документа территориального планирования, документации по планировке территории, программ комплексного развития систем коммунальной инфраструктуры поселения, городского округа, а также информацию об инвестиционной программе субъекта естественных монополий, организации коммунального комплекса, указанных в ходатайстве об установлении публичного сервитута	Нет
7.	Официальные сайты в информационно-телекоммуникационной сети «Интернет», на которых размещены утвержденные документы территориального планирования, документация по планировке территории, программа комплексного развития систем коммунальной инфраструктуры поселения, городского округа, инвестиционная программа субъекта естественных монополий, организации коммунального комплекса, указанных в ходатайстве об установлении публичного сервитута	https://www.mos.ru/dgi/


Приложение
к требованиям к форме
ходатайства об установлении публичного
сервитута, содержанию обоснования
необходимости установления публичного
сервитута, утвержденным приказом
Федеральной службы государственной
регистрации, кадастра и картографии
от 19 апреля 2022 г. № П/0150

Форма

Ходатайство об установлении публичного сервитута	
1	Департамент городского имущества города Москвы (наименование органа, принимающего решение об установлении публичного сервитута)
2	Сведения о лице, представившем ходатайство об установлении публичного сервитута (далее - заявитель):
2.1	Полное наименование Публичное акционерное общество «Россети Московский регион»
2.2	Сокращенное наименование ПАО «Россети Московский регион»
2.3	Организационно-правовая форма Публичное акционерное общество
2.4	Почтовый адрес (индекс, субъект Российской Федерации, населенный пункт, улица, дом) 115114, Российская Федерация, город Москва, 2-й Павелецкий проезд, д.3, стр.2
2.5	Адрес электронной почты client@rossetimr.ru
2.6	ОГРН 1057746555811
2.7	ИНН 5036065113
3	Сведения о представителе заявителя:
3.1	Фамилия Кочергин
	Имя Игорь
	Отчество (при наличии) Васильевич
3.2	Адрес электронной почты kocherginiv@rossetimr.ru
3.3	Телефон +7 495 662-40-70 доб. 44-63
3.4	Наименование и реквизиты документа, подтверждающего полномочия представителя заявителя Доверенность от 04.07.2022 г. 77АД0386582 зарегистрирована в реестре № 77/555-н/77-2022-5-647
4	Прошу установить публичный сервитут в отношении земель и земельных участков в целях предусмотренных пунктом 1 статьи 39.37 Земельного кодекса Российской Федерации: для целей реконструкции линейного объекта по титулу: «Прокладка 2 КЛ 6кВ от ТП 1296 до ТП 3053, 2 КЛ 6кВ от ТП 3003 до ТП 3053, 12 КЛ-0,4кВ от жилого дома Проспект Мира, д.120 до ТП 29682», в границах территории района Алексеевский, СВАО города Москвы.

5	Испрашиваемый срок публичного сервитута – 49 лет		
6	Срок, в течение которого в соответствии с расчетом заявителя использование земельного участка (его части) и (или) расположенного на нем объекта недвижимости в соответствии с их разрешенным использованием будет в соответствии с подпунктом 4 пункта 1 статьи 39.41 Земельного кодекса Российской Федерации невозможно или существенно затруднено (при возникновении таких обстоятельств) – 2 месяца		
7	<p>Обоснование необходимости установления публичного сервитута:</p> <ol style="list-style-type: none"> Вынос энергетического оборудования (электрических сетей) из здания жилого дома по адресу: г. Москва, проспект Мира д.120. Предписание №30-00130-01 от 17.05.2022г. должностного лица, уполномоченного осуществлять государственный, санитарно-эпидемиологический надзор об устранении выявленных нарушений санитарных правил, выданное Федеральной службой по надзору в сфере защиты прав потребителей и благополучия человека. 		
8	Сведения о правообладателе инженерного сооружения, которое переносится в связи с изъятием земельного участка для государственных или муниципальных нужд в случае, если заявитель не является собственником указанного инженерного сооружения (в данном случае указываются сведения в объеме, предусмотренном пунктом 2 настоящей Формы) (заполняется в случае, если ходатайство об установлении публичного сервитута подается с целью установления сервитута в целях реконструкции инженерного сооружения, которое переносится в связи с изъятием такого земельного участка для государственных или муниципальных нужд). -		
9	Кадастровые номера земельных участков (при их наличии), в отношении которых подано ходатайство об установлении публичного сервитута, адреса или иное описание местоположения таких земельных участков	Номер участка на плане ПМ	Адрес
		1.	77:02:0023012:75/чзу1 г Москва, пер Зубарев, вл 15, корпус 1
10	Право, на котором инженерное сооружение принадлежит заявителю (если подано ходатайство об установлении публичного сервитута в целях реконструкции или эксплуатации инженерного сооружения) Собственность		
11	Сведения о способах представления результатов рассмотрения ходатайства:		
	в виде электронного документа, который направляется уполномоченным органом заявителю посредством электронной почты		<u> да </u> (да/нет)
	в виде бумажного документа, который заявитель получает непосредственно при личном обращении или посредством почтового отправления		<u> да </u> (да/нет)
12	<p>Документы, прилагаемые к ходатайству:</p> <ol style="list-style-type: none"> Сведения о границах публичного сервитута в форме электронного документа. Копия доверенности от 04.07.2022 г. №77АД0386582; Предписание № 30-00130-01 от 17.05.2021г; Справка о балансовой принадлежности объектов электросетевого хозяйства. 		
13	Подтверждаю согласие на обработку персональных данных (сбор, систематизацию, накопление, хранение, уточнение (обновление, изменение), использование, распространение (в том числе передачу), обезличивание, блокирование, уничтожение персональных данных, а также иных действий,		

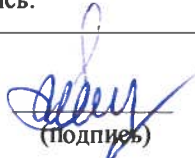	необходимых для обработки персональных данных в соответствии с законодательством Российской Федерации), в том числе в автоматизированном режиме	
14	Подтверждаю, что сведения, указанные в настоящем ходатайстве, на дату представления ходатайства достоверны; документы (копии документов) и содержащиеся в них сведения соответствуют требованиям, установленным статьей 39.41 Земельного кодекса Российской Федерации	
15	Подпись:	Дата:
	 (Подпись)	"26" 02 2023 г.
	Кочергин И. В. (инициалы, фамилия)	

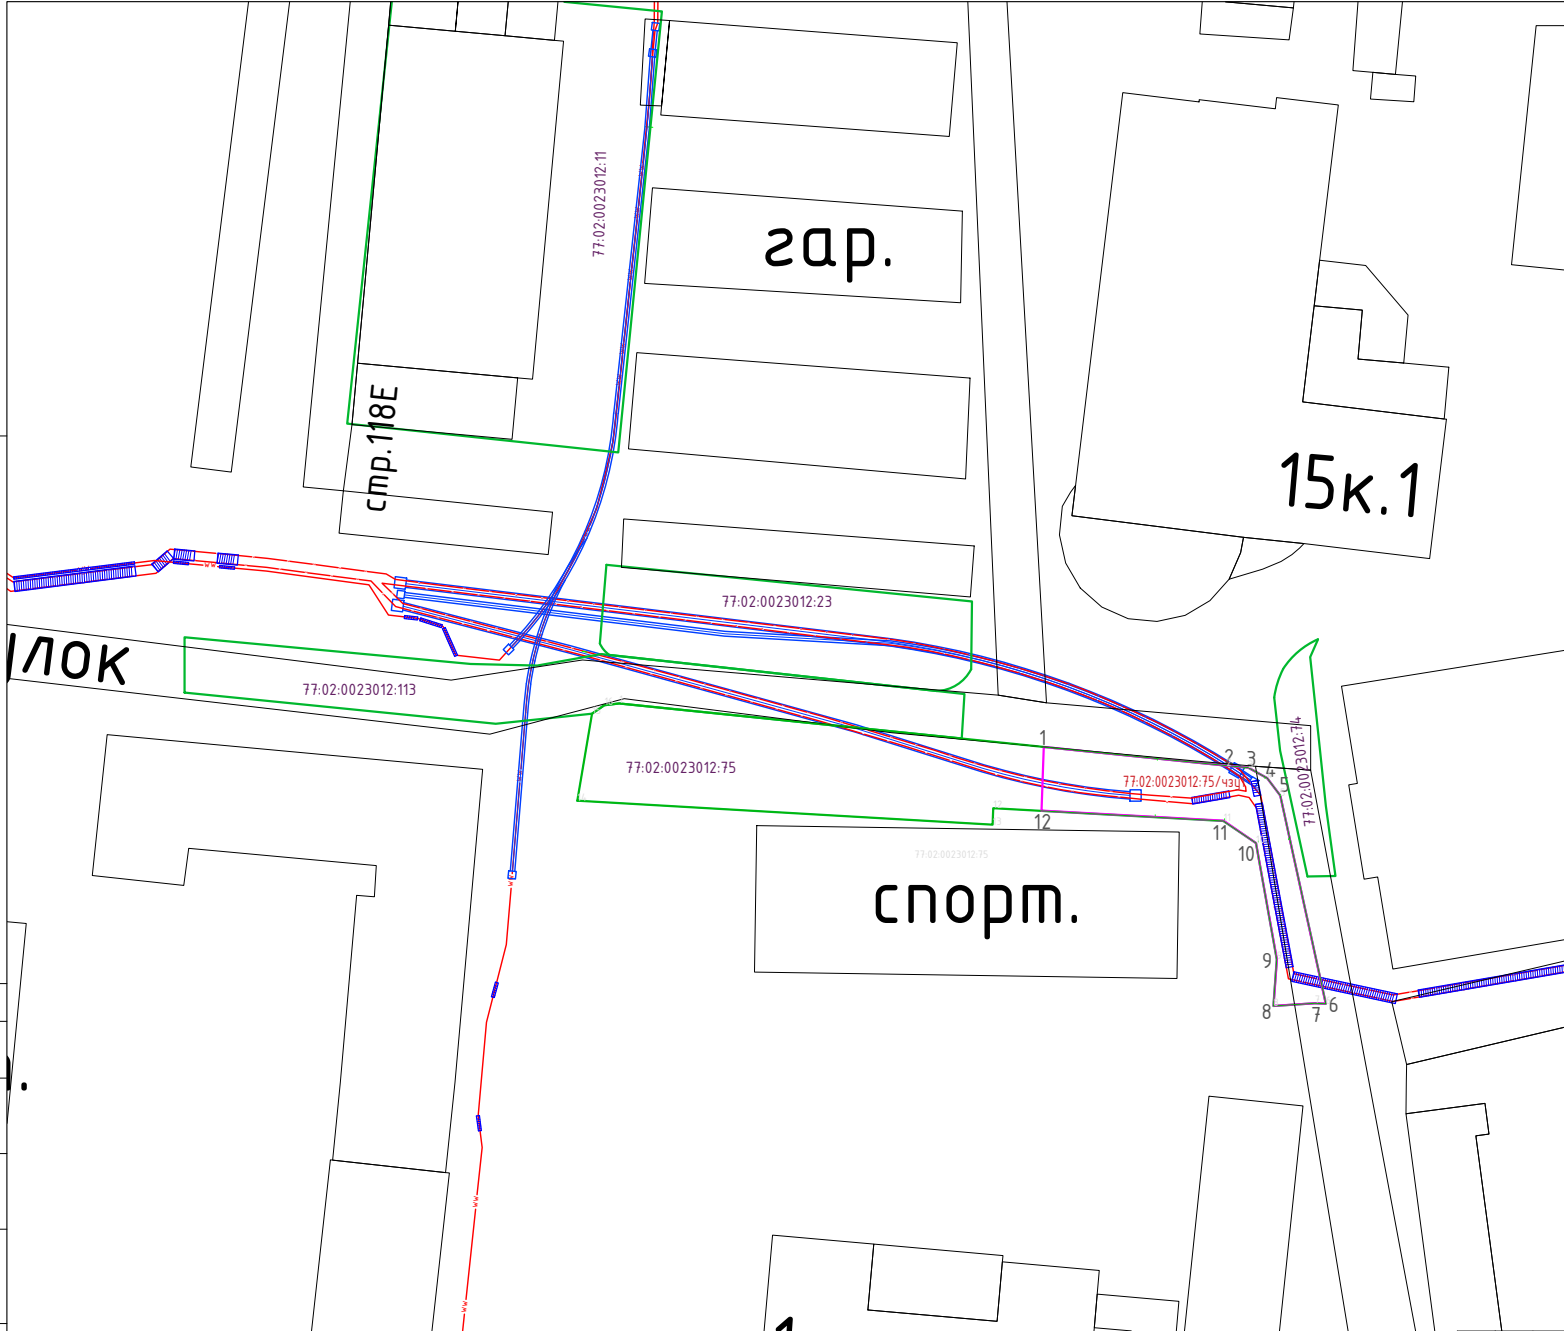

Условные обозначения по проекту	
	Кабельная линия в трубе, проложенной методом ГНБ
	Проектируемый кабель 0,4-6кВ в трубе ХЦ-150/ТЭК
	ЭНЕРГОПЛАСТ ТС2-Л-ДН160-Л-450 МКС F4 d=160мм в земле. ГОСТ Р МЭК 61386.24-2014
	Проектируемый кабель 0,4-6кВ
	Рабочий/приемный колодан
	Проектные границы публичного сервитута
1.....12	Характерные точки проектной границы публичного сервитута
	Границы земельных участков по ЕГРН
77-02-0023012:113	Кадастровые номера земельных участков в отношении которых испрашивается публичный сервитут
77-02-0023012:113/4зп1	Обозначение участков публичного сервитута
1.....16	Характерные точки границы участка согласно выписке из ЕГРН

№ подл. № подл. Взам. инв. № Создано

МКС/2021/5/173.ЭС					
Реконструкция ТП-10/10,4кВ №29682 с установкой трансформаторов 2х1250кВА взамен 2х1000кВА, 4КЛ-6кВ ТП3053А,Б-ТП3003А,Б, ТП3053А,Б-ТП1296А,Б, 12КЛ-0,4кВ, в т.ч. ПИР: г.Москва, Проспект Мира, д.120					
Изм.	Колуч.	Лист	№ док.	Подпись	Дата
ГИП	Гаджиев	06.22			06.22
Разработал	Матвиенко	06.22			06.22
Проверил	Бауков	06.22			06.22
Н.контр.	Головченко	06.22			06.22
Кабельные линии 0,4-6кВ			Стадия	Лист	Листов
			Р	1	
Ситуационный план (1:500)				ООО "Ф ТЭС" Москва 2022	