


**Схемы расположения границ публичного сервитута на кадастровом плане территории
по адресу: г. Москва, район Алтуфьевский, Алтуфьевское ш., вл. 51, 53 (САО).**

**Каталог координаты характерных точек
границ образуемого сервитута
(Система координат - ПМСК Москвы)**

№ точки по порядку	X, м	Y, м
1	22822,10	5103,60
2	22864,95	5127,62
3	22864,92	5131,87
4	22823,40	5108,56
5	22817,34	5119,35
6	22816,61	5117,48

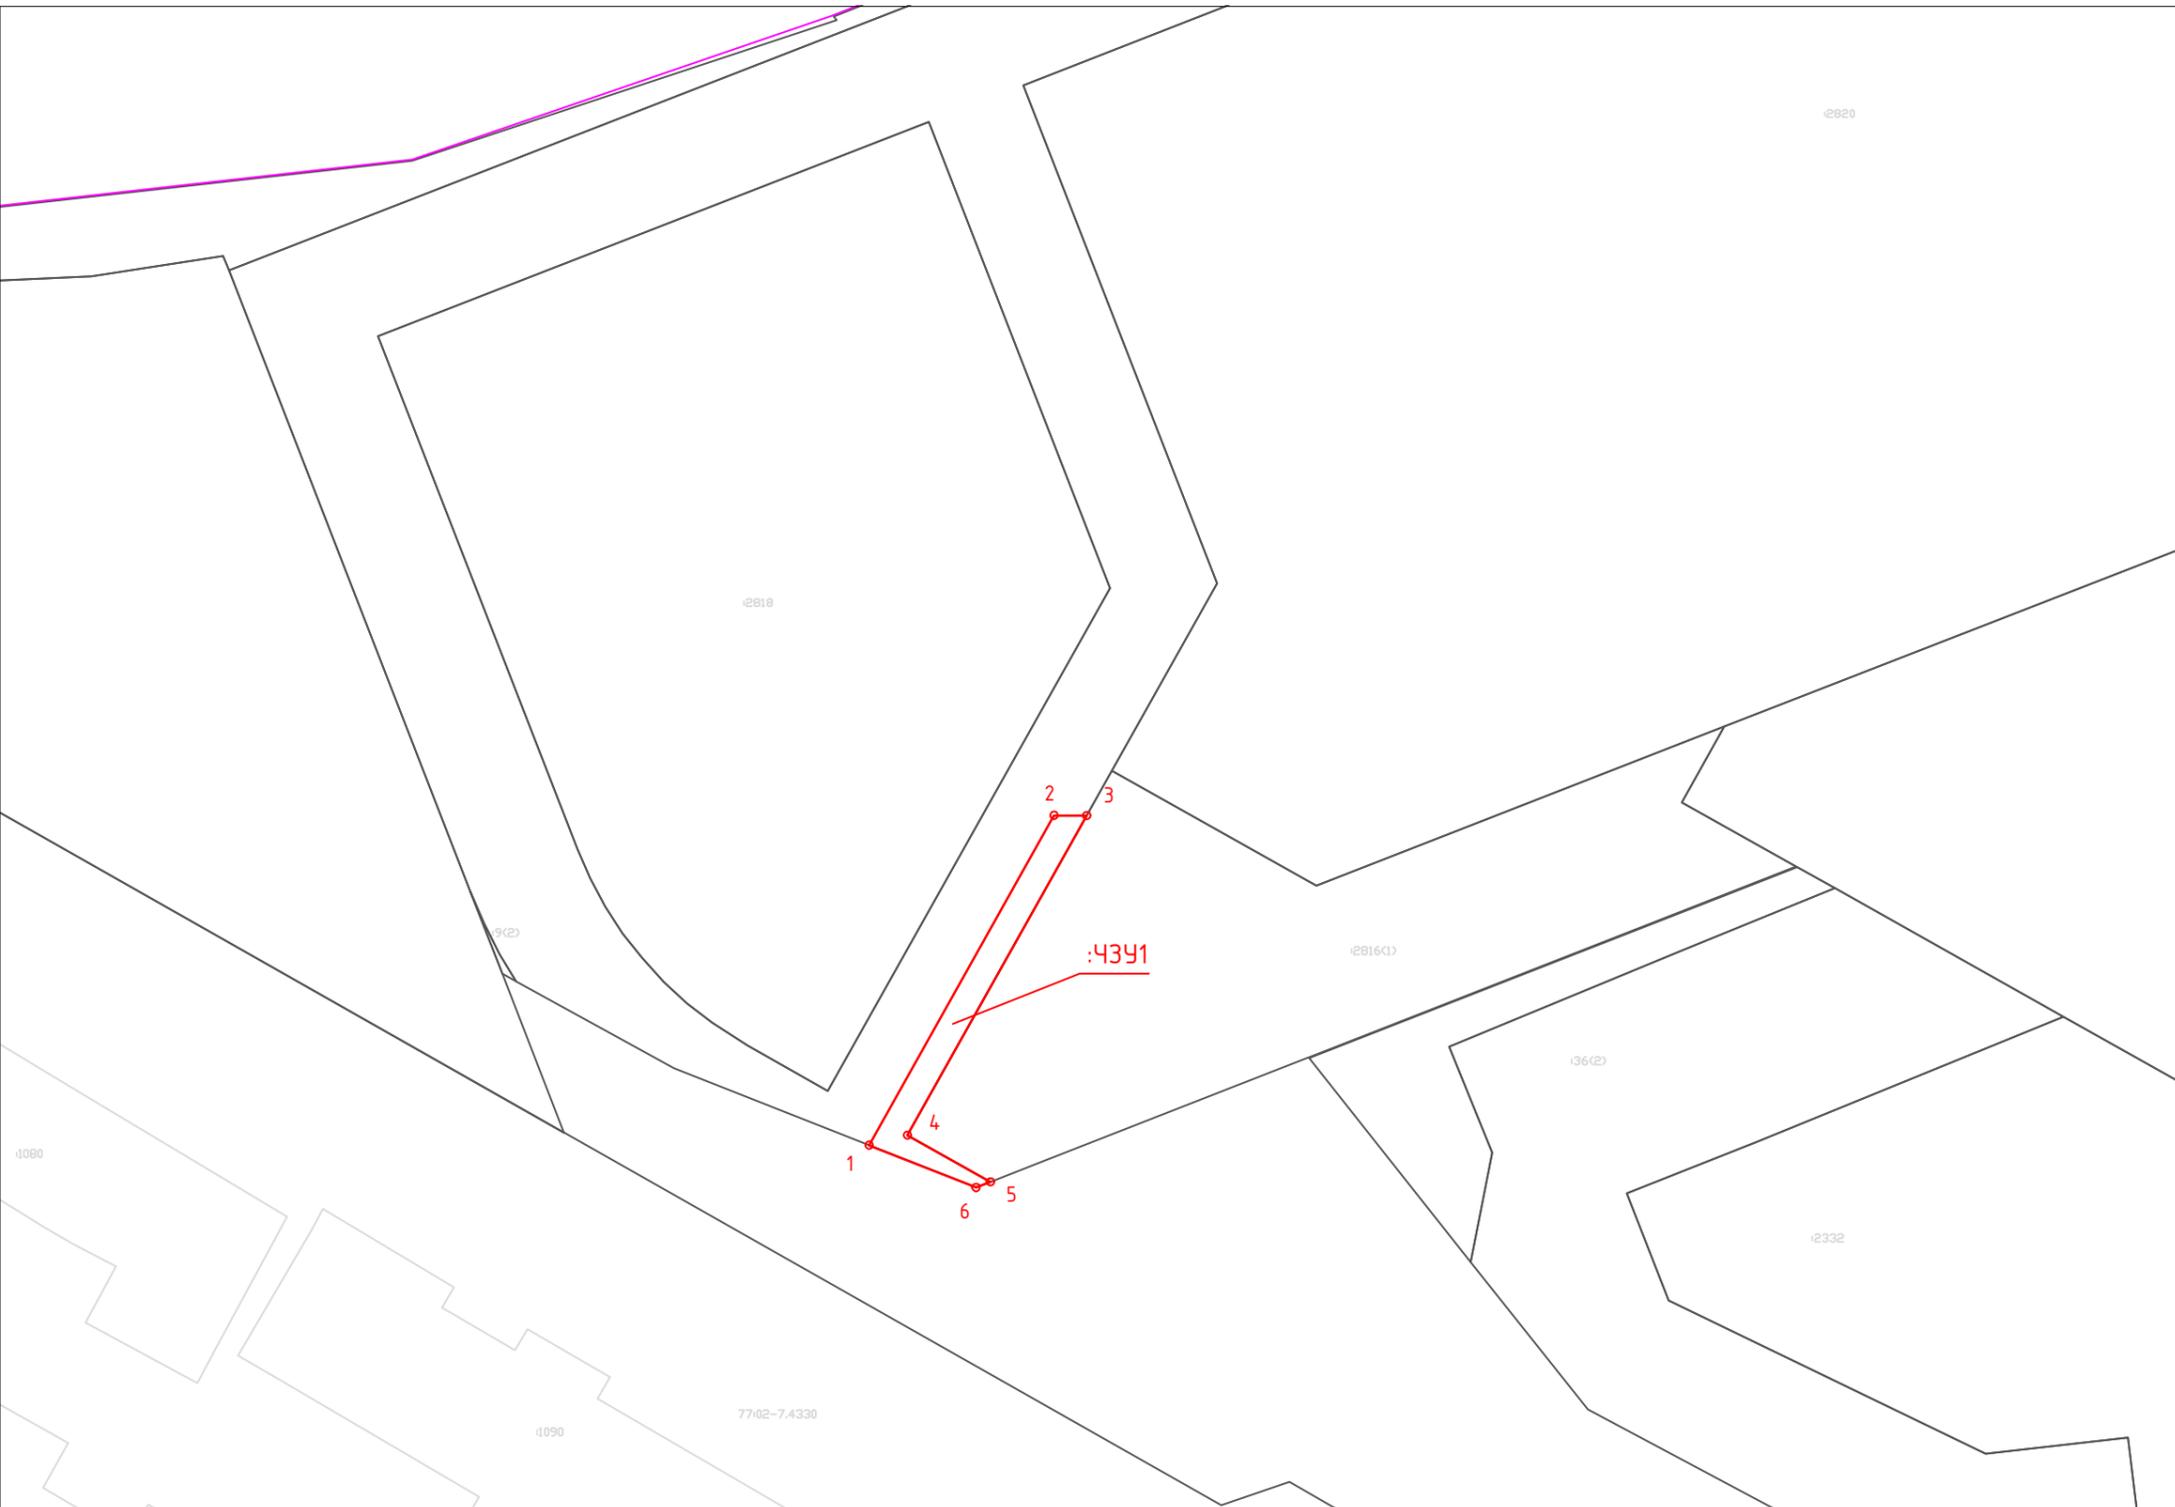

Условные обозначения:

- граница кадастрового квартала
- граница земельных участков, сведения о которых содержатся в ЕГРН
- границы ОКС
- граница земельного участка предоставленного под строительство многоквартирного дома в целях реализации Программы реновации
- 77:02:0011006 - номер кадастрового квартала
- :105 - кадастровый номер земельного участка стоящего на ГКУ
- :105/чзз1 - условное обозначение публичного сервитута
- проектные границы публичного сервитута
- o 1 - характерные точки границы публичного сервитута

Масштаб 1:500

Площадь публичного сервитута: 212 кв.м