

**Сообщение о планируемом изъятии для государственных нужд объектов недвижимого имущества, расположенных на территории линейных объектов участков улично-дорожной сети – участки Широкой улицы и улицы Малыгина от Осташковской улицы до Челюскинской улицы**

Цель изъятия для государственных нужд - освобождение территории линейных объектов участков улично-дорожной сети – участки Широкой улицы и улицы Малыгина от Осташковской улицы до Челюскинской улицы.

Границы зон планируемого размещения вышеуказанного объекта утверждены постановлением Правительства Москвы от 12.04.2024 № 772-ПП.

Изъятие и предоставление компенсации за изымаемые объекты недвижимого имущества будут происходить в рамках действующего законодательства в соответствии со статьями 49, 56.5, 56.8 Земельного кодекса Российской Федерации, статьями 279 и 281 Гражданского кодекса Российской Федерации, статьями 9-11 и 28 Федерального закона от 05.04.2013 № 43-ФЗ «Об особенностях регулирования отдельных правоотношений в связи с присоединением к субъекту Российской Федерации – городу федерального значения Москве территорий и о внесении изменений в отдельные законодательные акты Российской Федерации».

Границы зон планируемого размещения вышеуказанных объектов прилагаются.

Заинтересованные лица могут получить информацию о предполагаемом изъятии земельных участков и (или) иных объектов недвижимого имущества для государственных нужд по телефону:

8 (495) 957-75-00 доб. 36-705, 55-381, 55-463.


Правообладатели подлежащих изъятию объектов недвижимого имущества, права которых не зарегистрированы, могут подать заявления об учете прав на объекты недвижимого имущества с приложением копий документов, подтверждающих права на указанные объекты недвижимого имущества. Такие заявления могут быть направлены заказным письмом с уведомлением о вручении в Департамент городского имущества города Москвы на имя заместителя руководителя Прусакову Наталию Васильевну по адресу: 125993, г. Москва, 1-й Красногвардейский проезд, д. 21, стр. 1.





Масштаб 1:2000  
район Северное Медведково города Москвы  
Лосиноостровский район города Москвы  
Лист 3 из 8

Лист 1  
Лист 3 Линия стыка

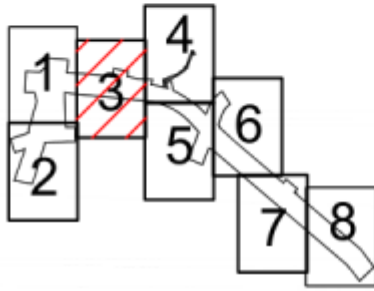

**УСЛОВНЫЕ ОБОЗНАЧЕНИЯ:**

**ГРАНИЦЫ:**


- подготовки проекта планировки территории
- районов города Москвы
- зон планируемого размещения линейных объектов

**ЗОНЫ ПЛАНИРУЕМОГО РАЗМЕЩЕНИЯ ЛИНЕЙНЫХ ОБЪЕКТОВ:**

- объектов улично-дорожной сети
- объектов дорожно-мостового строительства

100  
номер характерных точек границ зон планируемого размещения линейных объектов

1  
номер зоны планируемого размещения линейных объектов

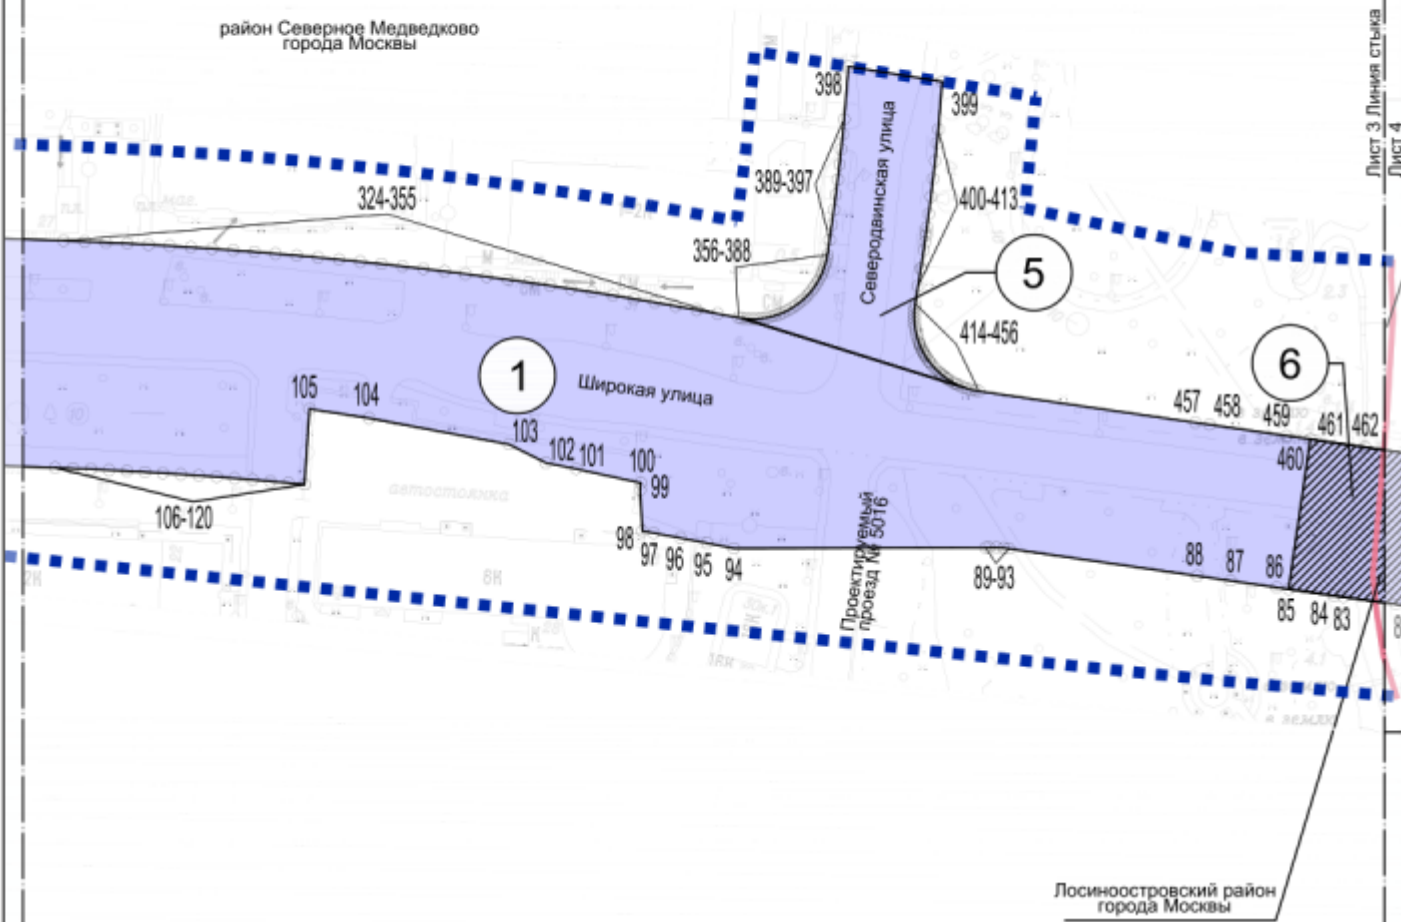


Лист 2  
Лист 3 Линия стыка

Лист 3 Линия стыка  
Лист 4


Лист 3 Линия стыка  
Лист 5

Масштаб 1:2000  
район Северное Медведково города Москвы  
Лосиноостровский район города Москвы  
Лист 4 из 8

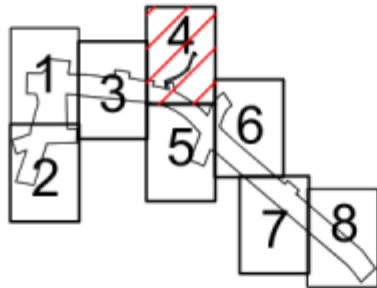

УСЛОВНЫЕ ОБОЗНАЧЕНИЯ:

- ГРАНИЦЫ:**
- подготовки проекта планировки территории
  - районов города Москвы
  - зон планируемого размещения линейных объектов
- ЗОНЫ ПЛАНИРУЕМОГО РАЗМЕЩЕНИЯ ЛИНЕЙНЫХ ОБЪЕКТОВ:**
- объектов улично-дорожной сети
  - объектов дорожно-мостового строительства
- 490  
номера характерных точек границ зон планируемого размещения линейных объектов
- 1  
номер зоны планируемого размещения линейных объектов

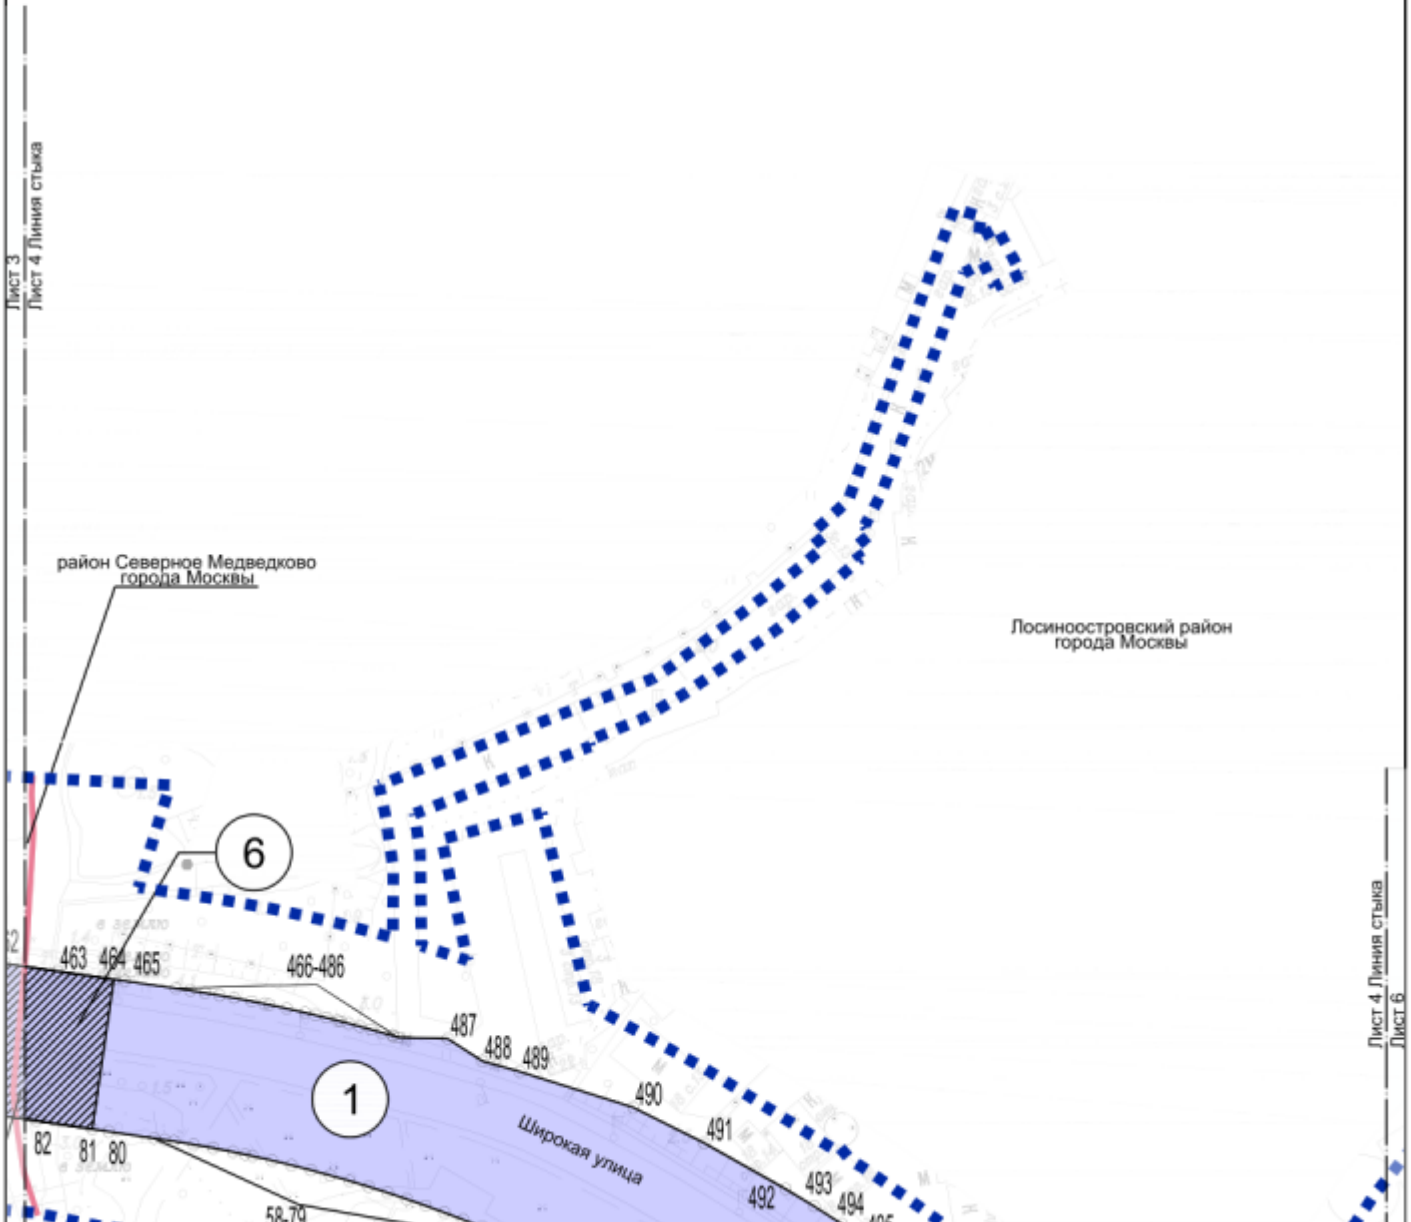






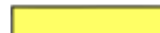






УСЛОВНЫЕ ОБОЗНАЧЕНИЯ:



ГРАНИЦЫ:

-  подготовки проекта планировки территории
-  зон планируемого размещения линейных объектов

ЗОНЫ ПЛАНИРУЕМОГО РАЗМЕЩЕНИЯ ЛИНЕЙНЫХ ОБЪЕКТОВ:

-  объектов улично-дорожной сети
-  объектов транспортной инфраструктуры
-  номера характерных точек границ зон планируемого размещения линейных объектов
-  номер зоны планируемого размещения линейных объектов

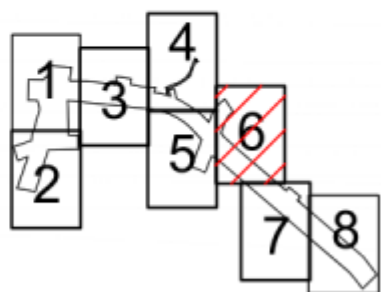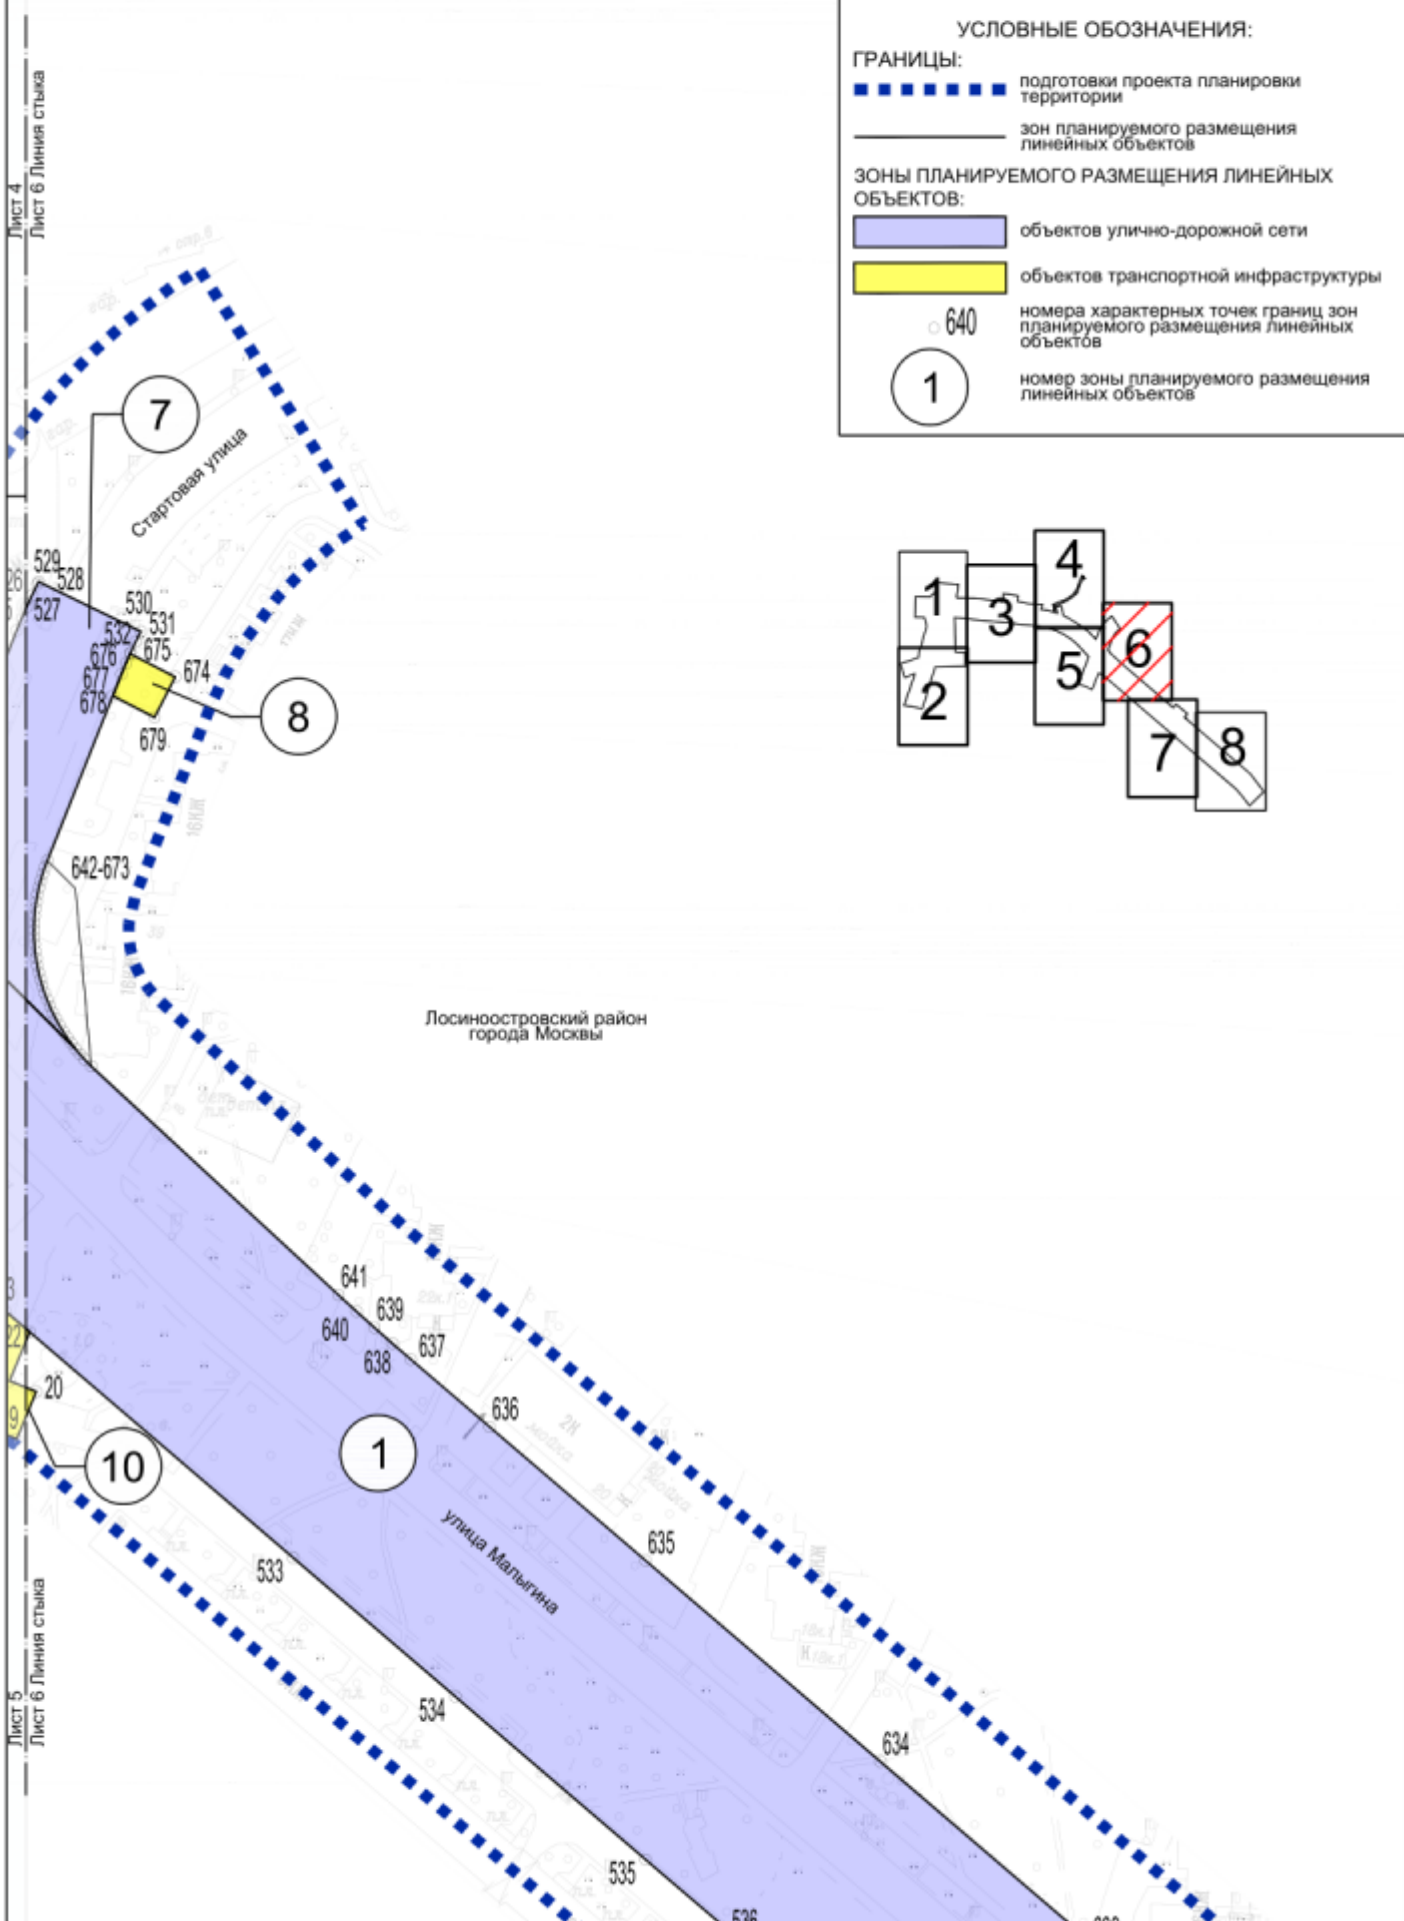

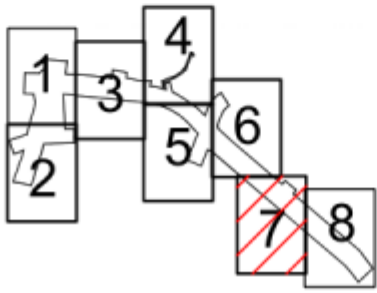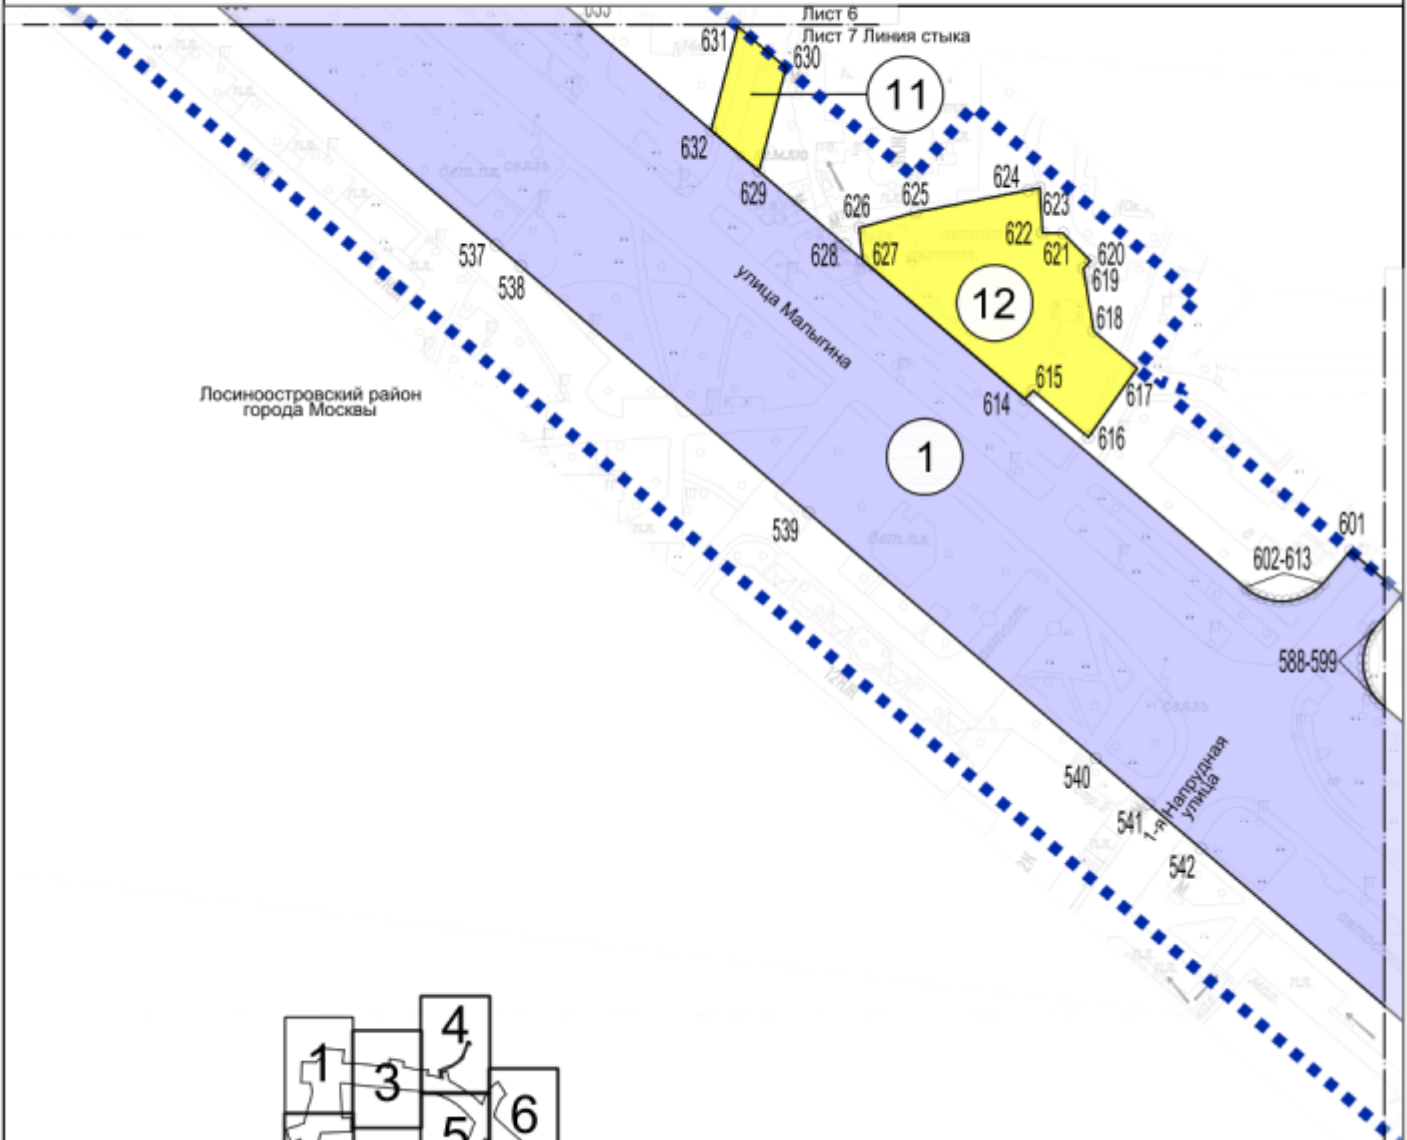

**УСЛОВНЫЕ ОБОЗНАЧЕНИЯ:**

**ГРАНИЦЫ:**

- подготовка проекта планировки территории
- зон планируемого размещения линейных объектов

**ЗОНЫ ПЛАНИРУЕМОГО РАЗМЕЩЕНИЯ ЛИНЕЙНЫХ ОБЪЕКТОВ:**

- объектов улично-дорожной сети
- объектов транспортной инфраструктуры

номера характерных точек границ зон планируемого размещения линейных объектов

номер зоны планируемого размещения линейных объектов



Лист 7 Линия стыка  
Лист 8






Масштаб 1:2000  
Лосиноостровский район города Москвы  
Лист 8 из 8

УСЛОВНЫЕ ОБОЗНАЧЕНИЯ:



ГРАНИЦЫ:

-  подготовки проекта планировки территории
-  зон планируемого размещения линейных объектов

ЗОНЫ ПЛАНИРУЕМОГО РАЗМЕЩЕНИЯ ЛИНЕЙНЫХ ОБЪЕКТОВ:

-  объектов улично-дорожной сети
-  550 номера характерных точек границ зон планируемого размещения линейных объектов
-  1 номер зоны планируемого размещения линейных объектов

Лосиноостровский район  
города Москвы

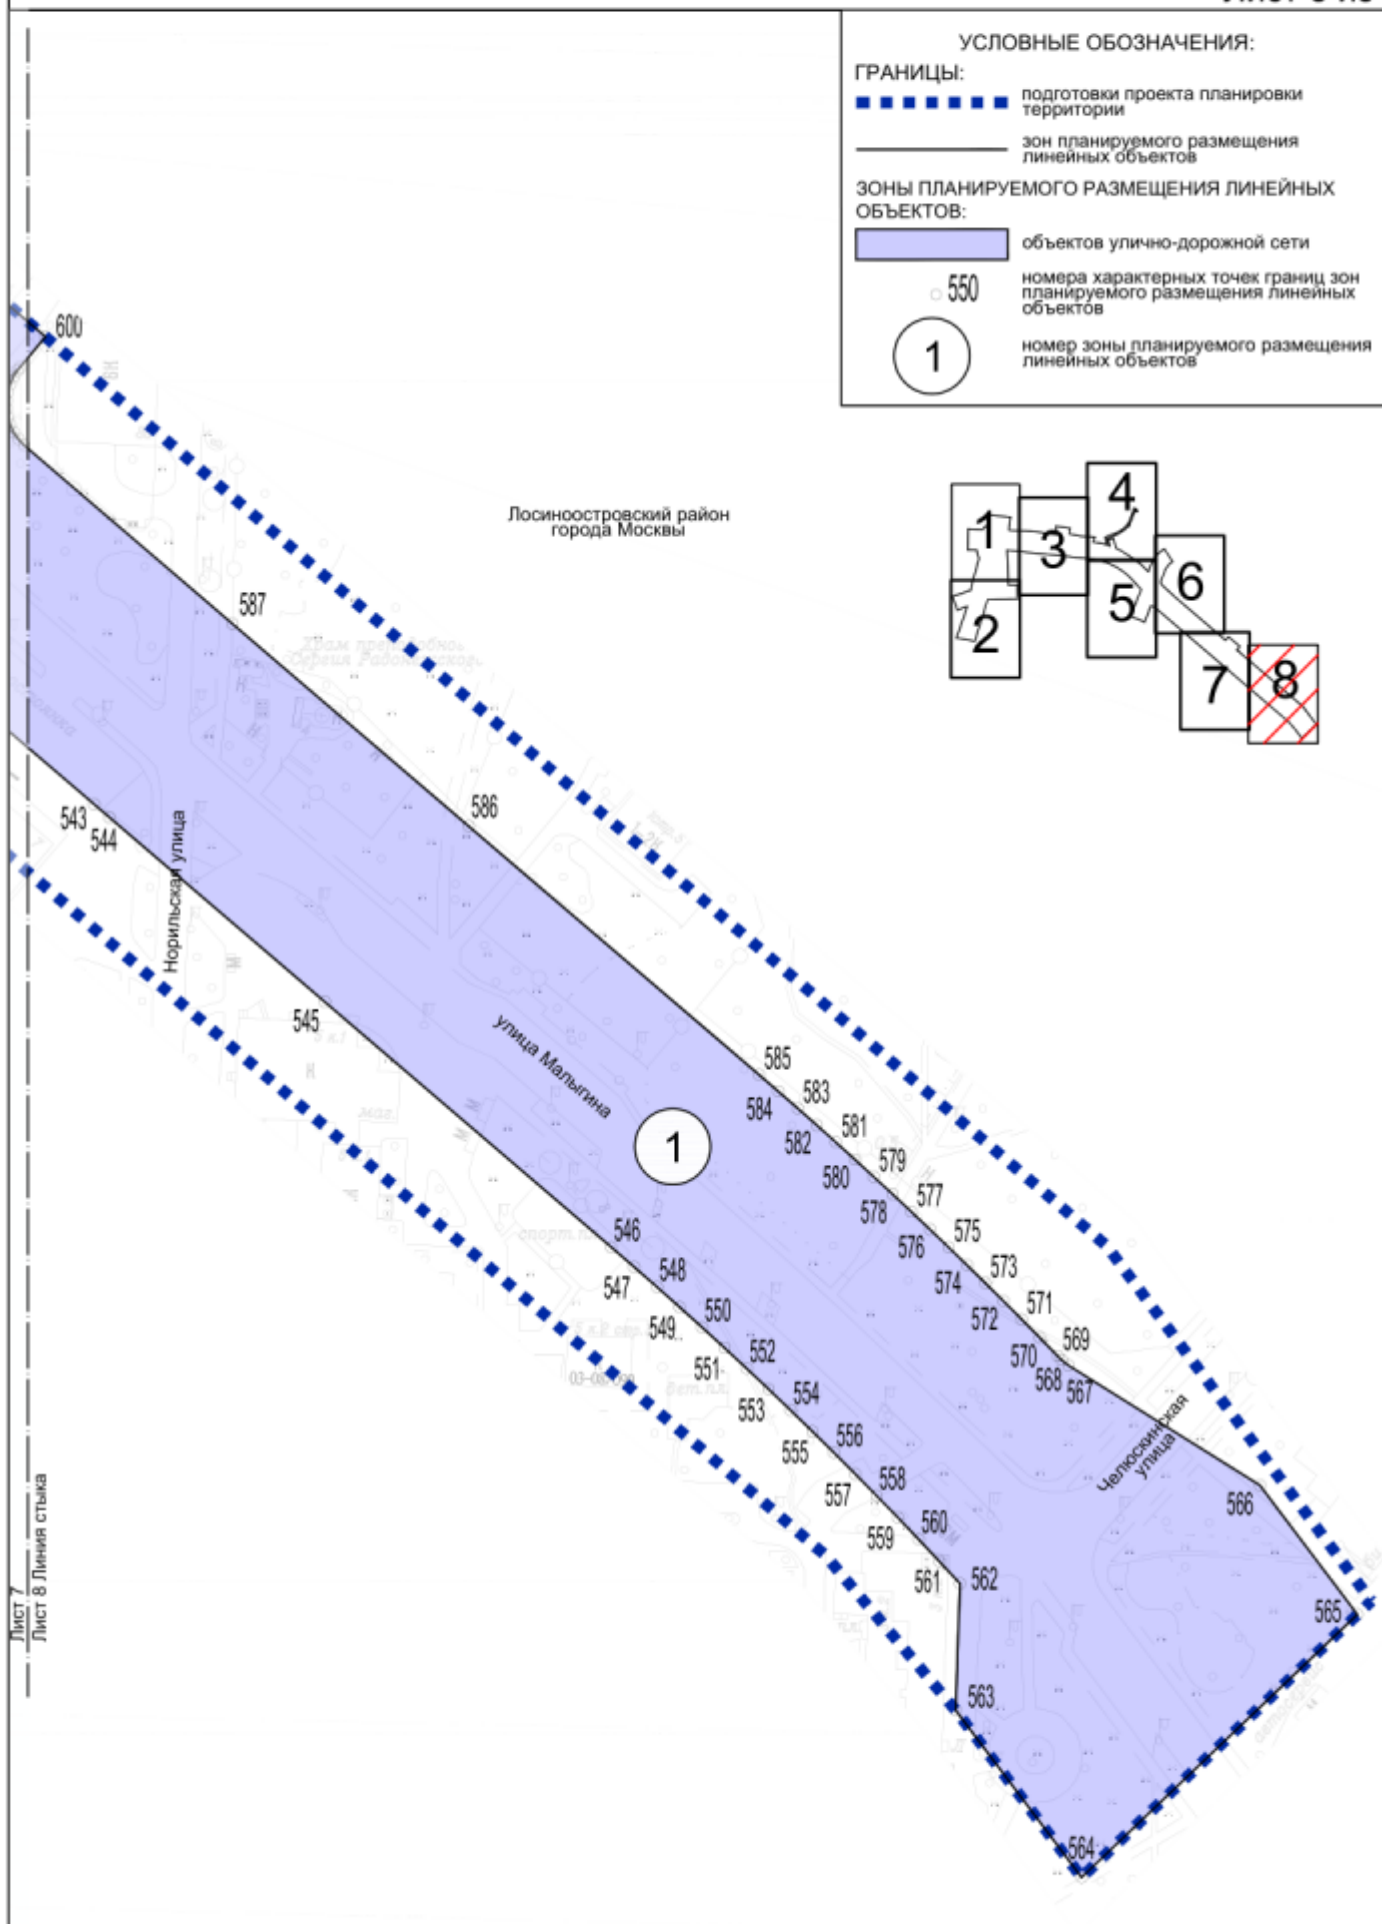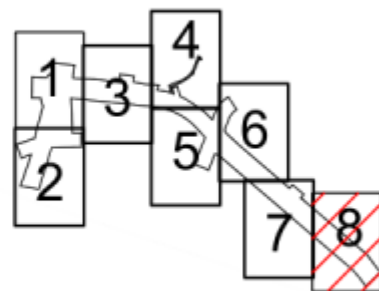



Лист 7  
Лист 8 Линия стыка



Масштаб 1:2000  
район Северное Медведково города Москвы  
Лист 2 из 8

Лист 1 Линия стыка  
Лист 2

Лист 2 Линия стыка  
Лист 3

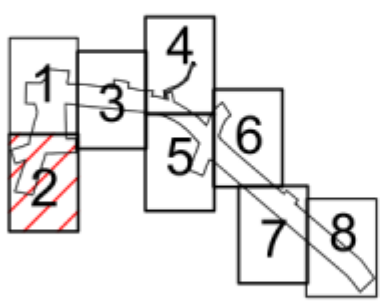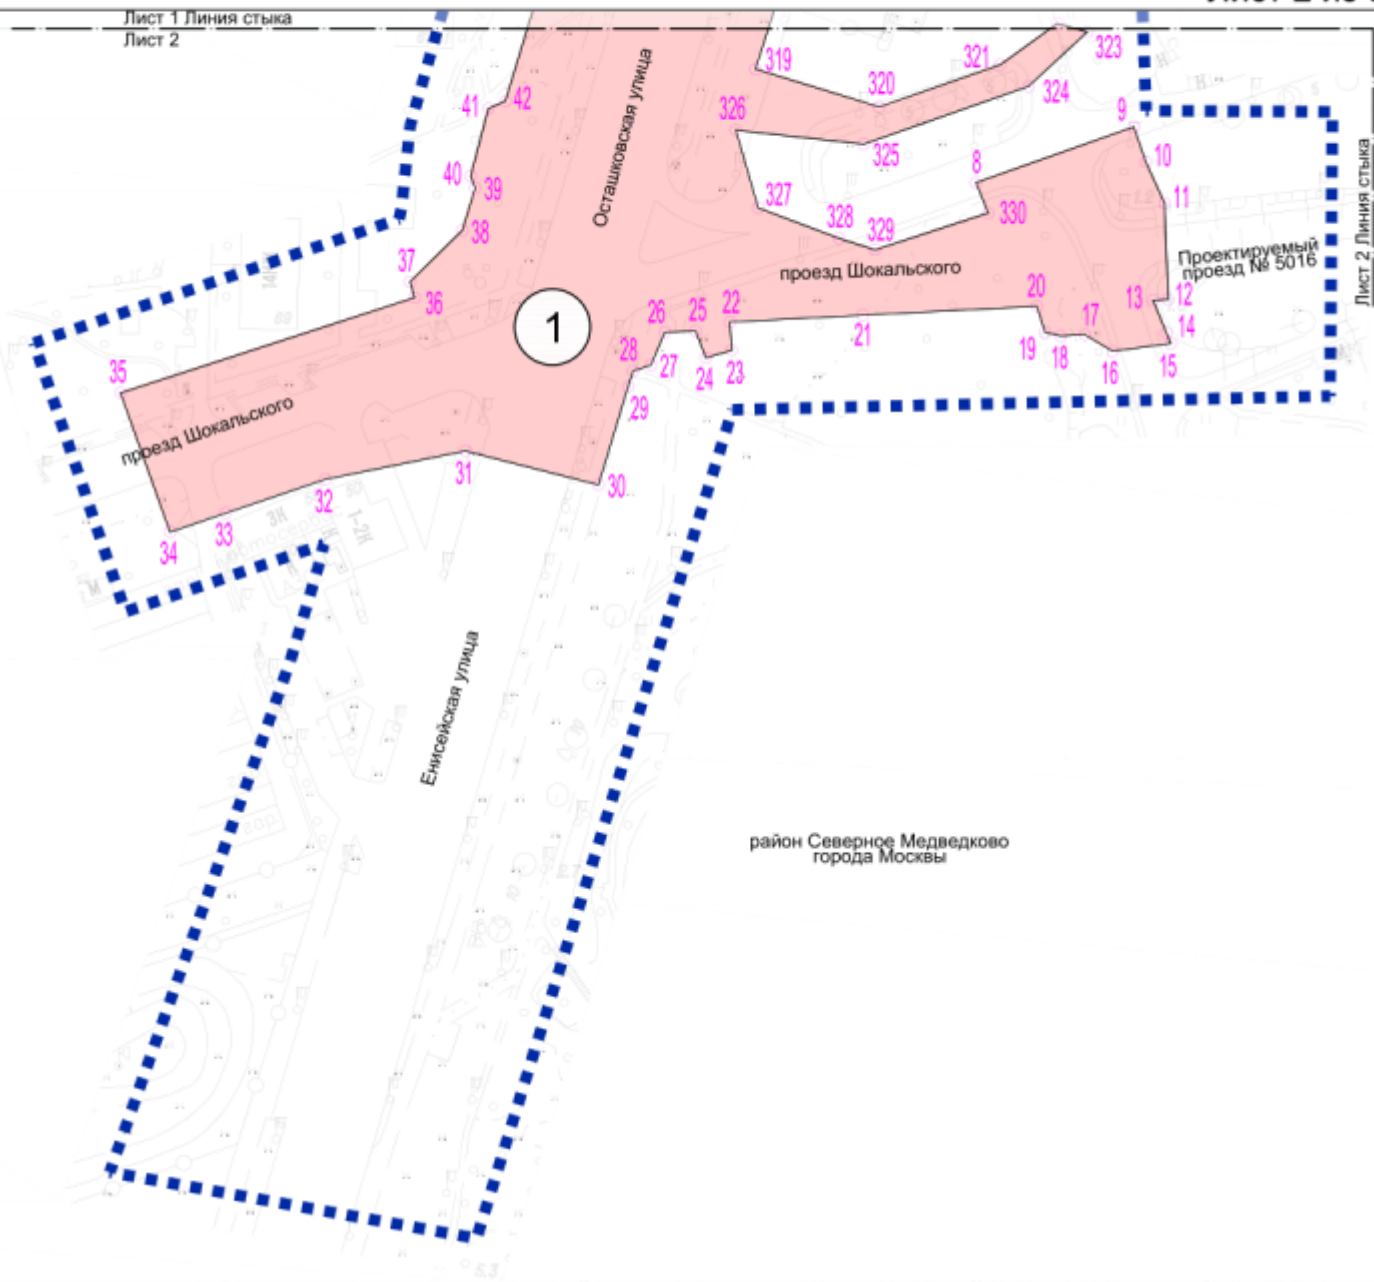

**УСЛОВНЫЕ ОБОЗНАЧЕНИЯ:**

**ГРАНИЦЫ:**


- подготовка проекта планировки территории
- зон планируемого размещения линейных объектов

**ЗОНЫ ПЛАНИРУЕМОГО РАЗМЕЩЕНИЯ ЛИНЕЙНЫХ ОБЪЕКТОВ:**

- объектов инженерной инфраструктуры
- номера характерных точек границ зон планируемого размещения линейных объектов
- номер зоны планируемого размещения линейных объектов

Масштаб 1:2000  
район Северное Медведково города Москвы  
Лосиноостровский район города Москвы  
Лист 3 из 8

Лист 1  
Лист 3 Линия стыка

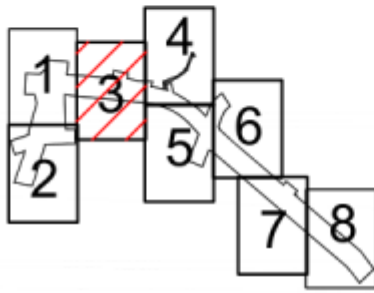

**УСЛОВНЫЕ ОБОЗНАЧЕНИЯ:**

**ГРАНИЦЫ:**

- подготовки проекта планировки территории
- районов города Москвы
- зон планируемого размещения линейных объектов


**ЗОНЫ ПЛАНИРУЕМОГО РАЗМЕЩЕНИЯ ЛИНЕЙНЫХ ОБЪЕКТОВ:**

- объектов инженерной инфраструктуры

○ 70  
1

номера характерных точек границ зон планируемого размещения линейных объектов

номер зоны планируемого размещения линейных объектов

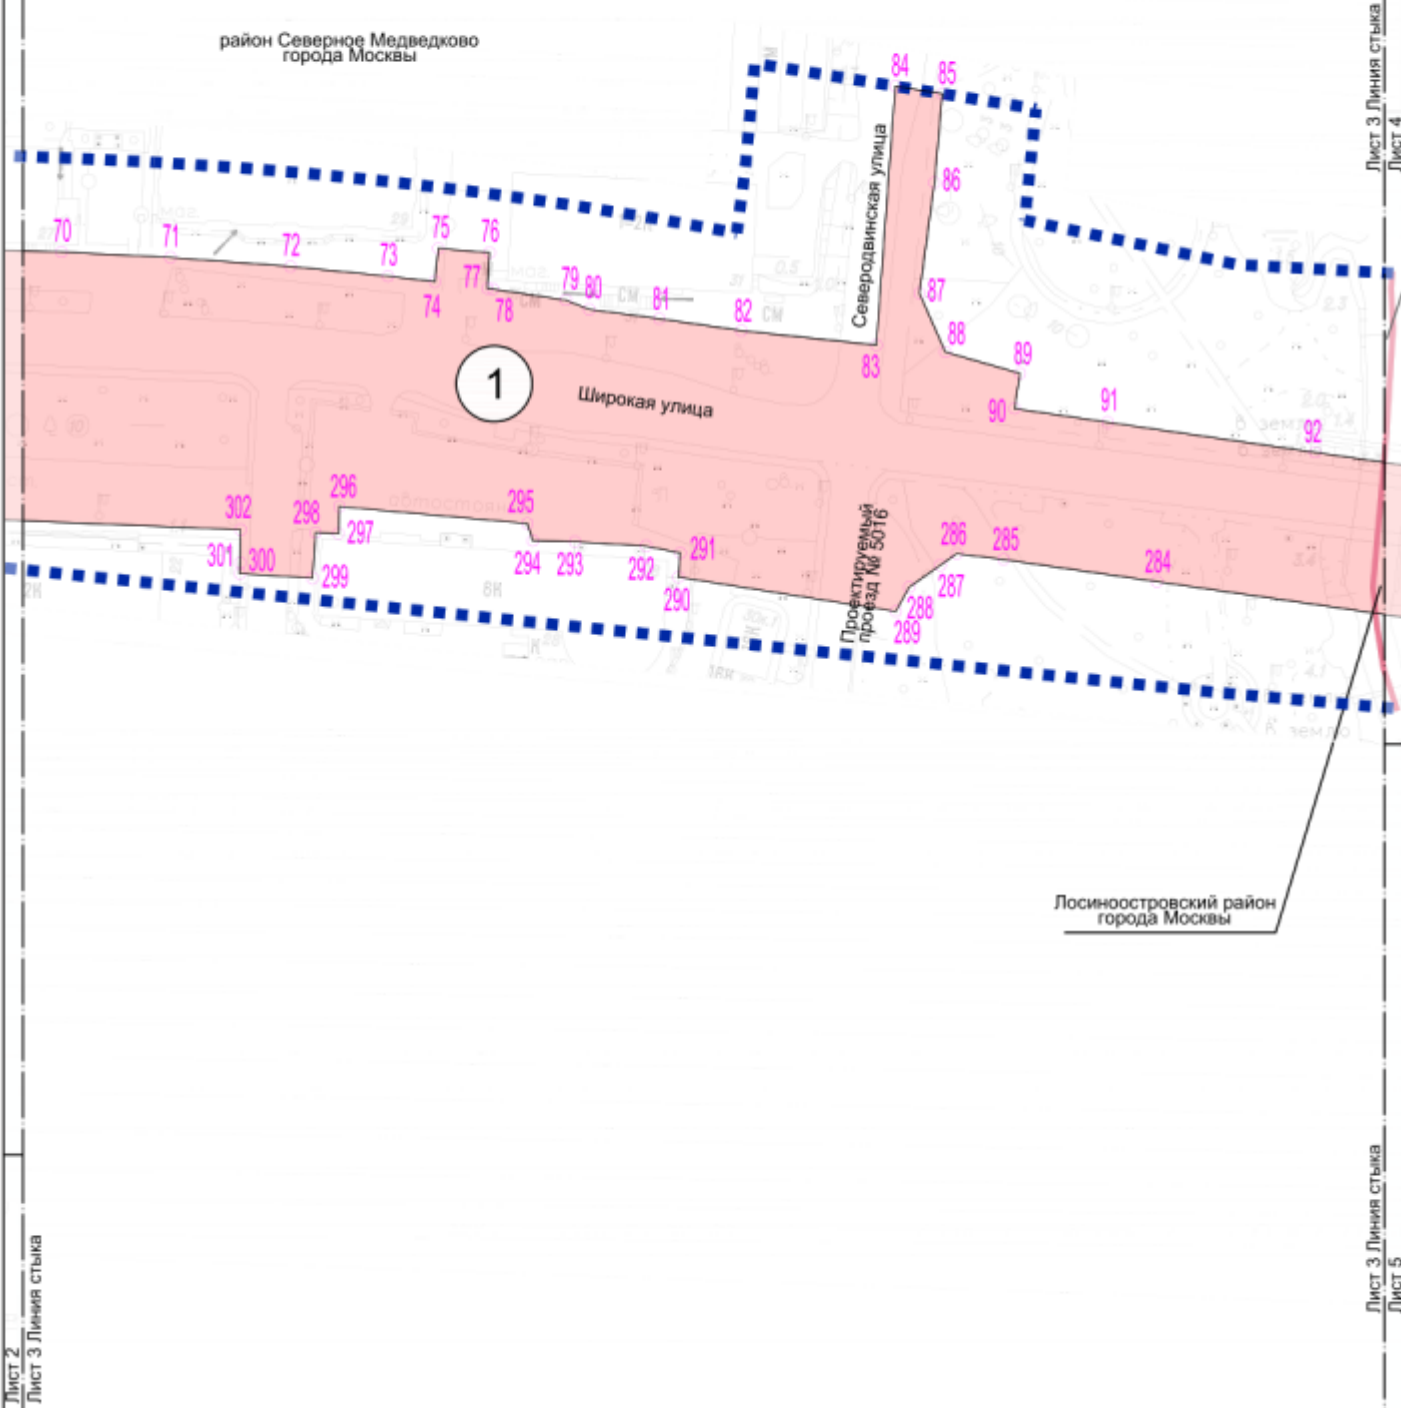

Лист 3 Линия стыка  
Лист 4




Лист 3 Линия стыка  
Лист 5

Лист 2  
Лист 3 Линия стыка




Масштаб 1:2000  
район Северное Медведково города Москвы  
Лосиноостровский район города Москвы  
Лист 4 из 8



УСЛОВНЫЕ ОБОЗНАЧЕНИЯ:

ГРАНИЦЫ:

-  подготовки проекта планировки территории
-  районов города Москвы
-  зон планируемого размещения линейных объектов


ЗОНЫ ПЛАНИРУЕМОГО РАЗМЕЩЕНИЯ ЛИНЕЙНЫХ ОБЪЕКТОВ:

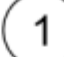-  объектов инженерной инфраструктуры
-  номера характерных точек границ зон планируемого размещения линейных объектов
-  номер зоны планируемого размещения линейных объектов

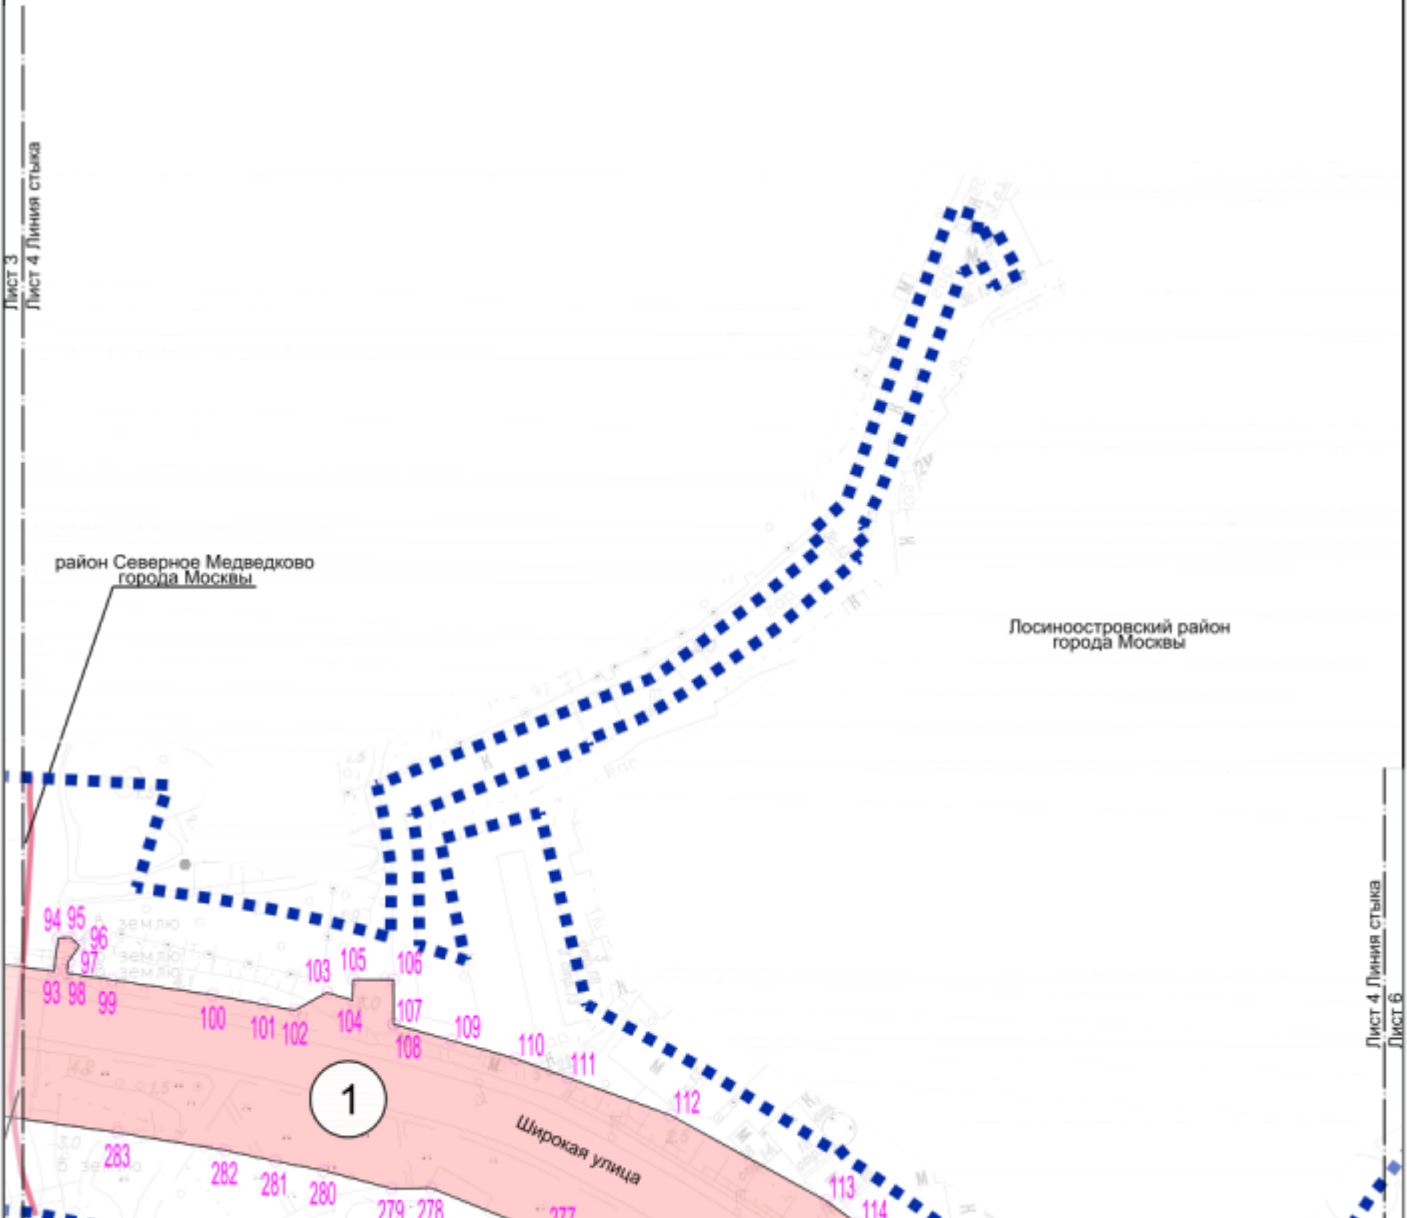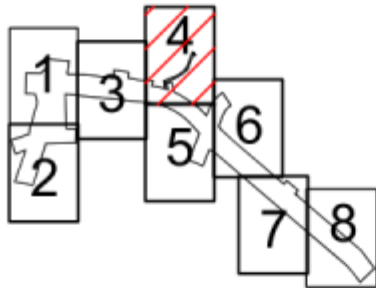



Масштаб 1:2000  
 Лосиноостровский район города Москвы  
 Лист 5 из 8

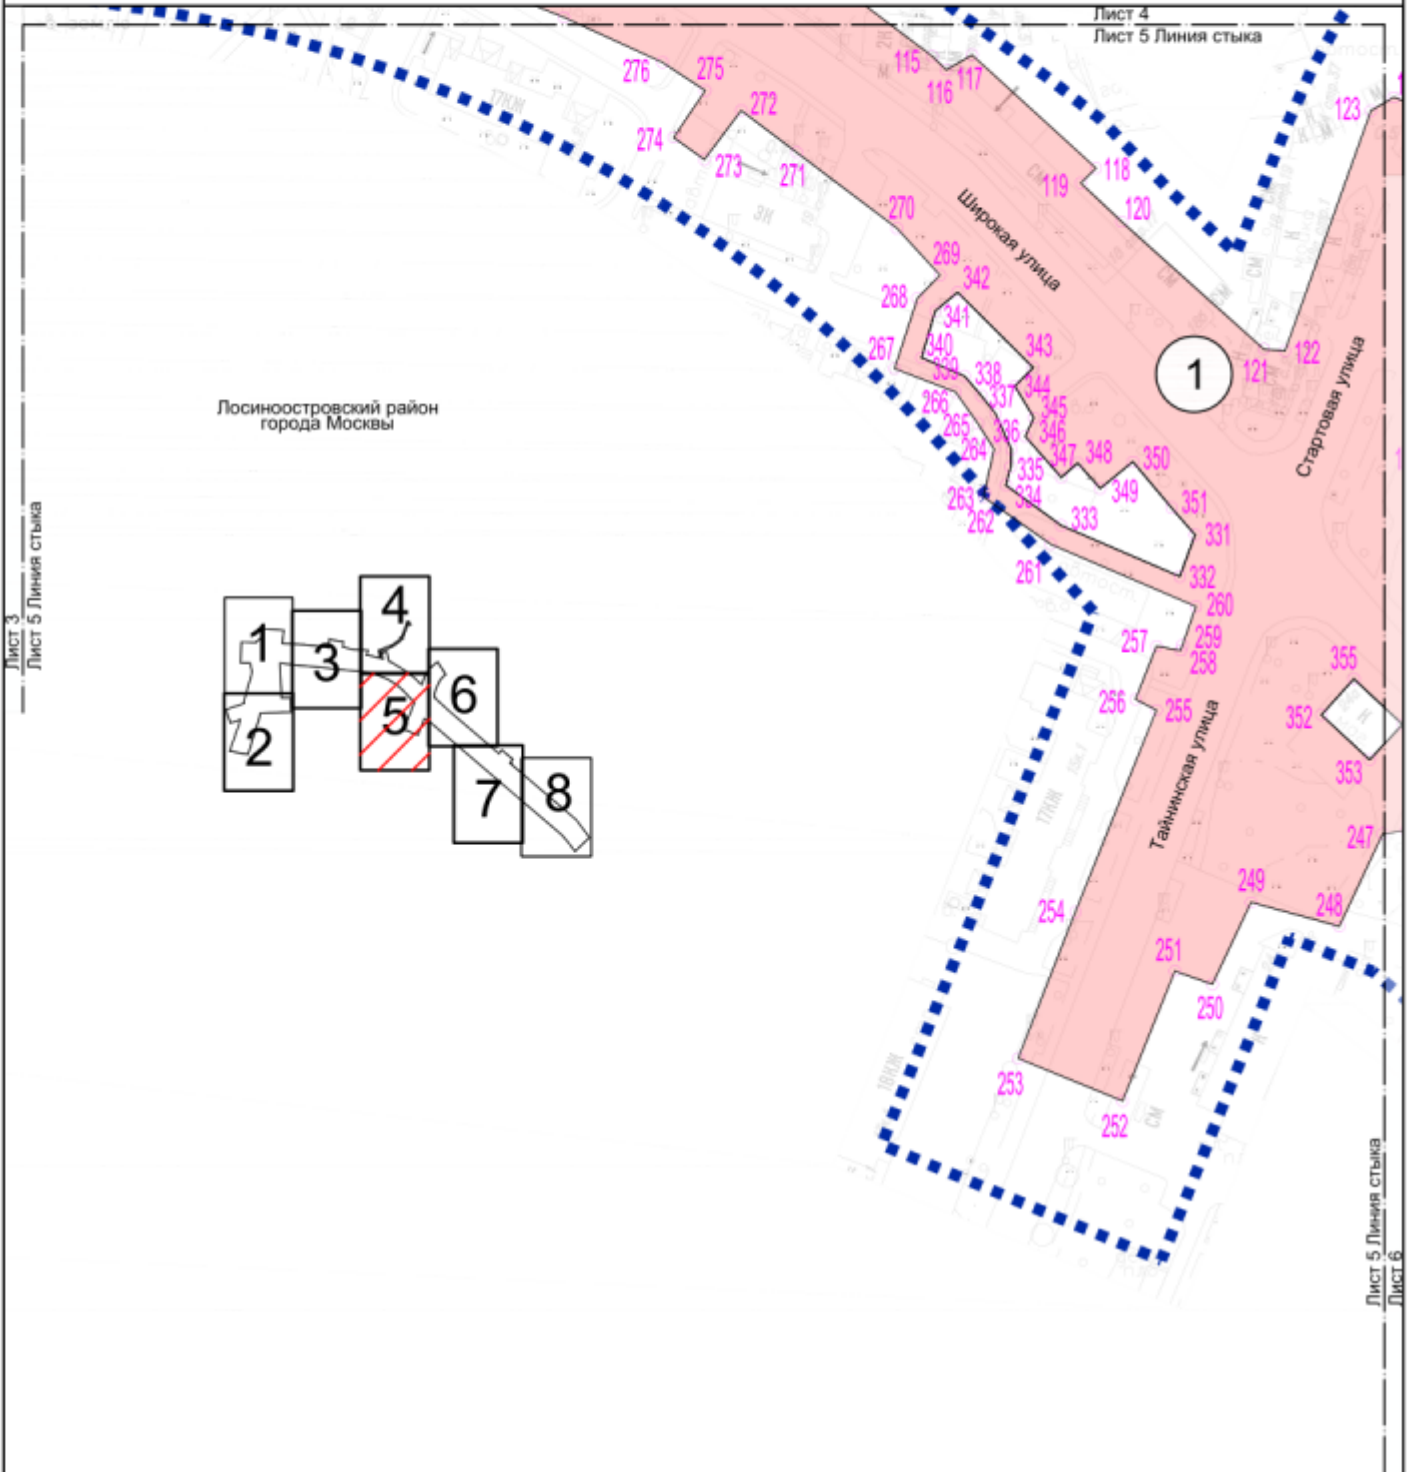

Лист 3  
 Лист 5 Линия стыка



Лист 4  
 Лист 5 Линия стыка

Лист 5 Линия стыка  
 Лист 6


Лосиноостровский район  
 города Москвы

УСЛОВНЫЕ ОБОЗНАЧЕНИЯ:

ГРАНИЦЫ:

-  подготовка проекта планировки территории
-  зон планируемого размещения линейных объектов

ЗОНЫ ПЛАНИРУЕМОГО РАЗМЕЩЕНИЯ ЛИНЕЙНЫХ ОБЪЕКТОВ:

-  объектов инженерной инфраструктуры

○ 270

1



номера характерных точек границ зон планируемого размещения линейных объектов

номер зоны планируемого размещения линейных объектов




Масштаб 1:2000  
Лосиноостровский район города Москвы  
Лист 6 из 8



УСЛОВНЫЕ ОБОЗНАЧЕНИЯ:

ГРАНИЦЫ:

-  подготовки проекта планировки территории
-  зон планируемого размещения линейных объектов

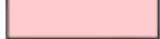ЗОНЫ ПЛАНИРУЕМОГО РАЗМЕЩЕНИЯ ЛИНЕЙНЫХ ОБЪЕКТОВ:

-  объектов инженерной инфраструктуры
-  номера характерных точек границ зон планируемого размещения линейных объектов
-  номер зоны планируемого размещения линейных объектов

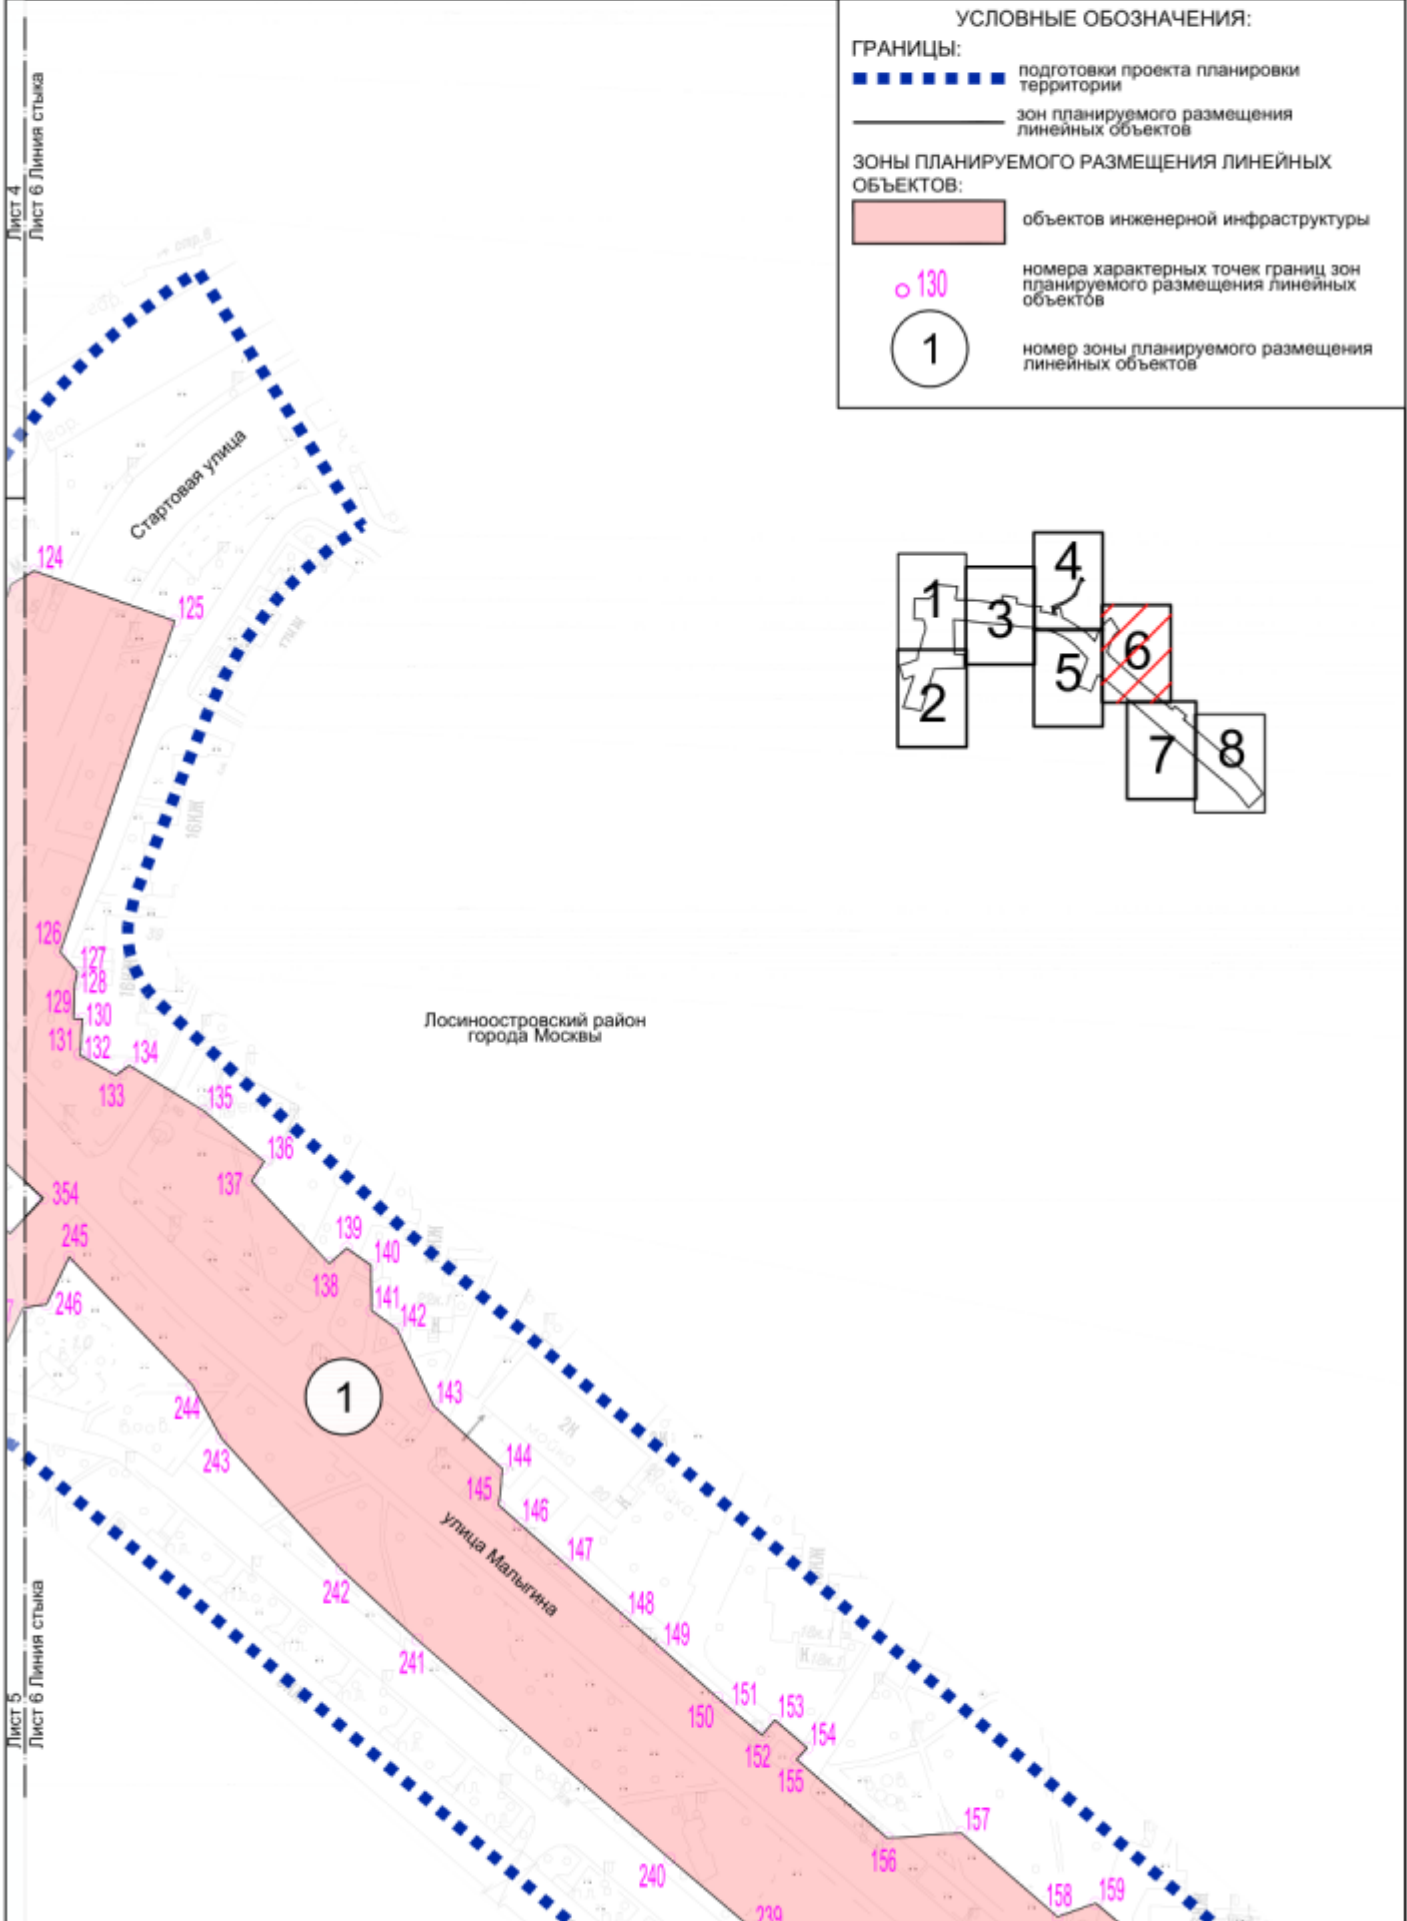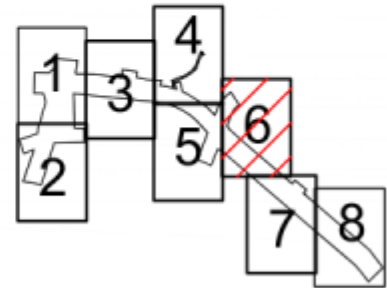


Лист 4  
Лист 6 Линия стыка

Лист 5  
Лист 6 Линия стыка

Лист 6 Линия стыка  
Лист 7



ПРАВИТЕЛЬСТВО  
МОСКВЫ

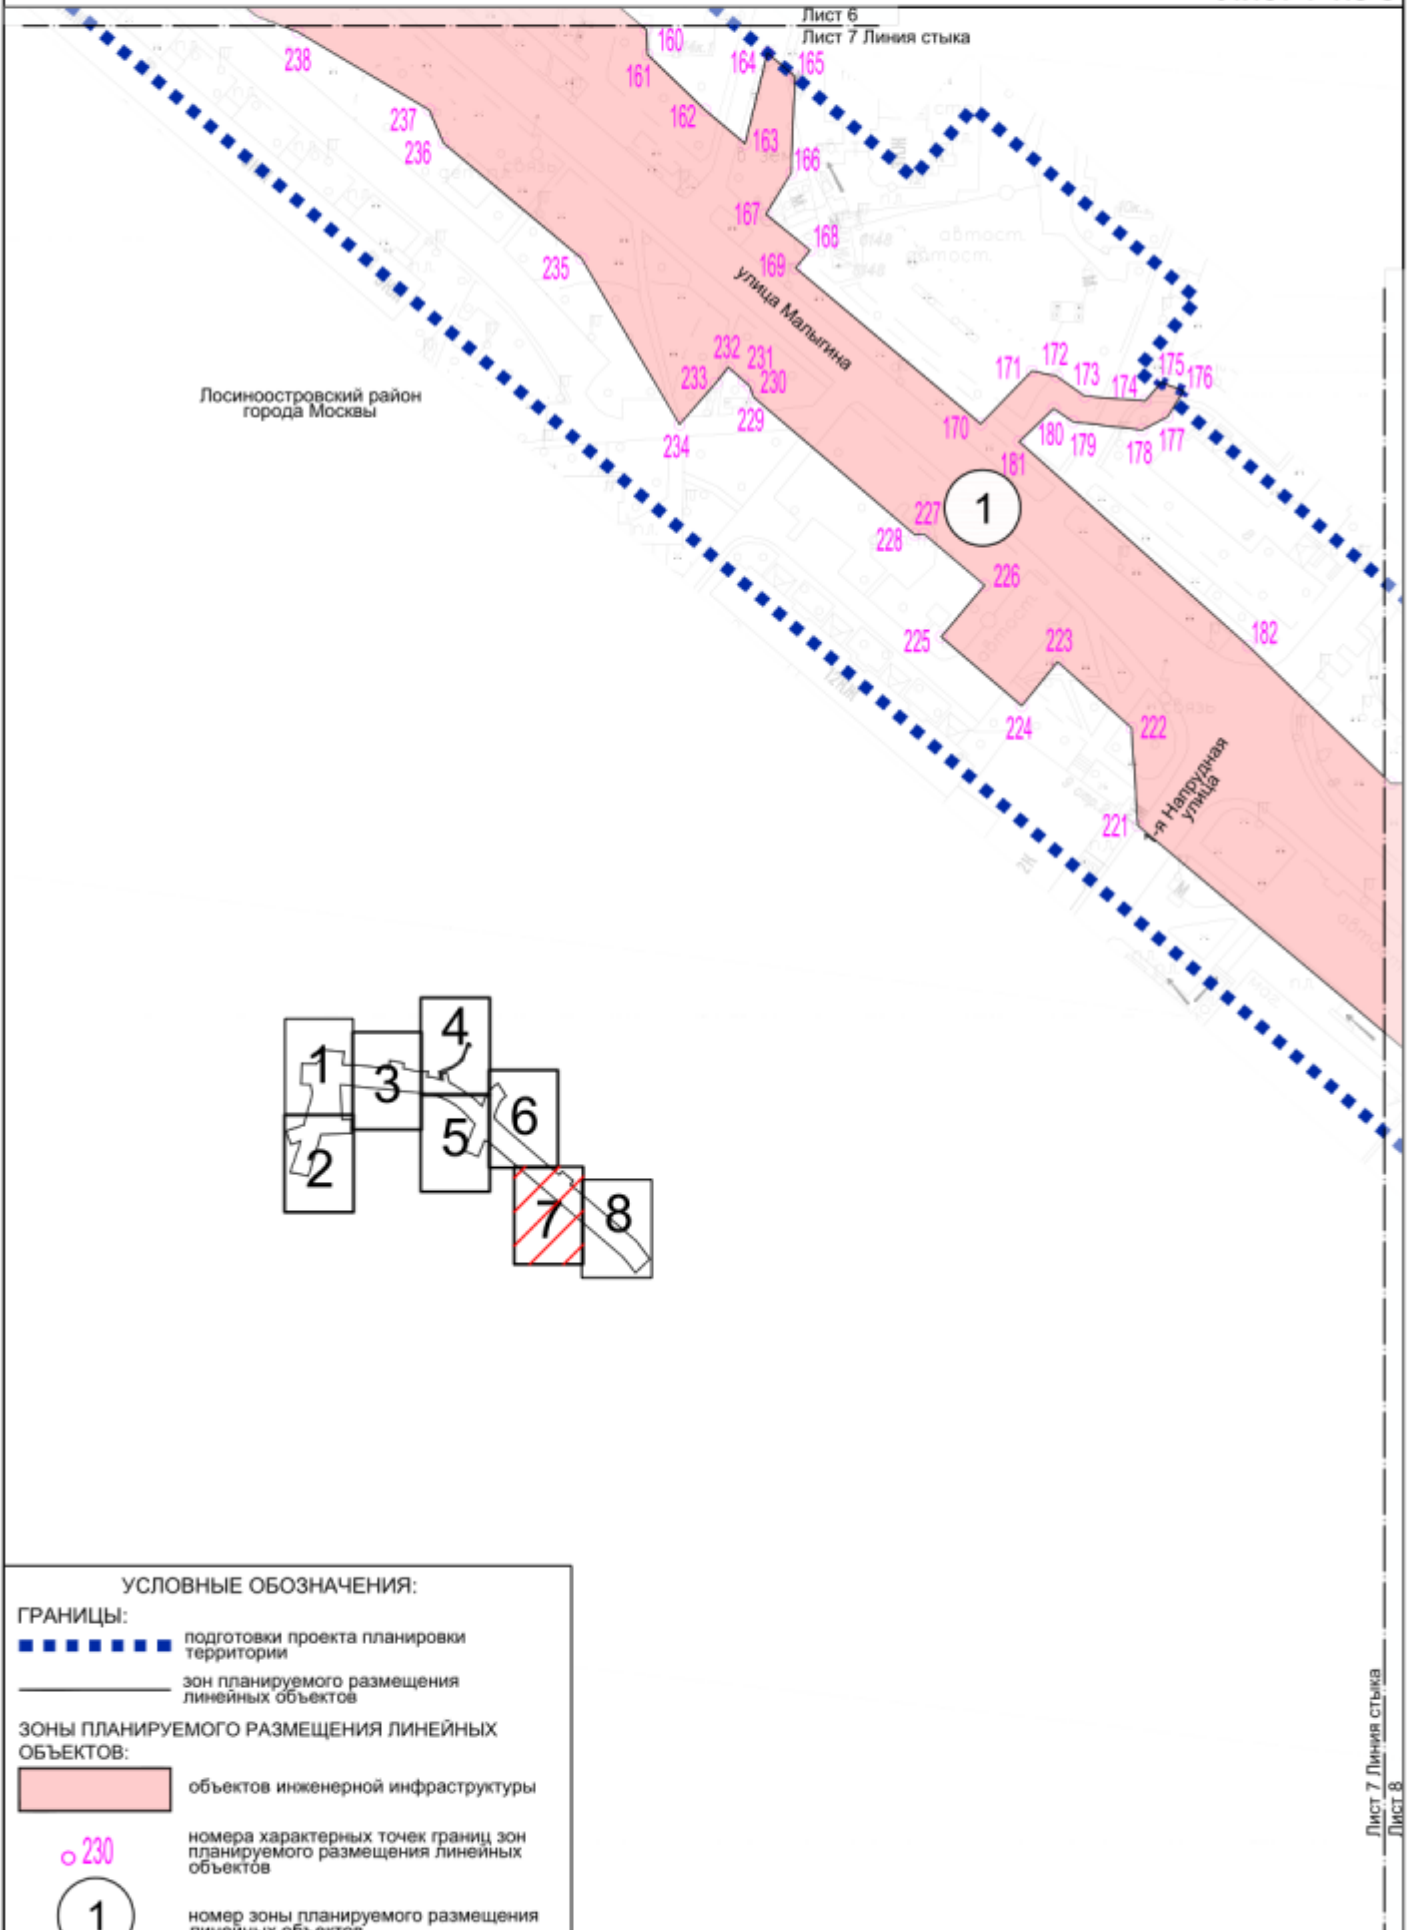



Лист 7 Линия стыка  
Лист 8




Масштаб 1:2000  
Лосиноостровский район города Москвы  
Лист 8 из 8


УСЛОВНЫЕ ОБОЗНАЧЕНИЯ:

ГРАНИЦЫ:

-  подготовки проекта планировки территории
-  зон планируемого размещения линейных объектов

ЗОНЫ ПЛАНИРУЕМОГО РАЗМЕЩЕНИЯ ЛИНЕЙНЫХ ОБЪЕКТОВ:

-  объектов инженерной инфраструктуры
-  номера характерных точек границ зон планируемого размещения линейных объектов
-  номер зоны планируемого размещения линейных объектов

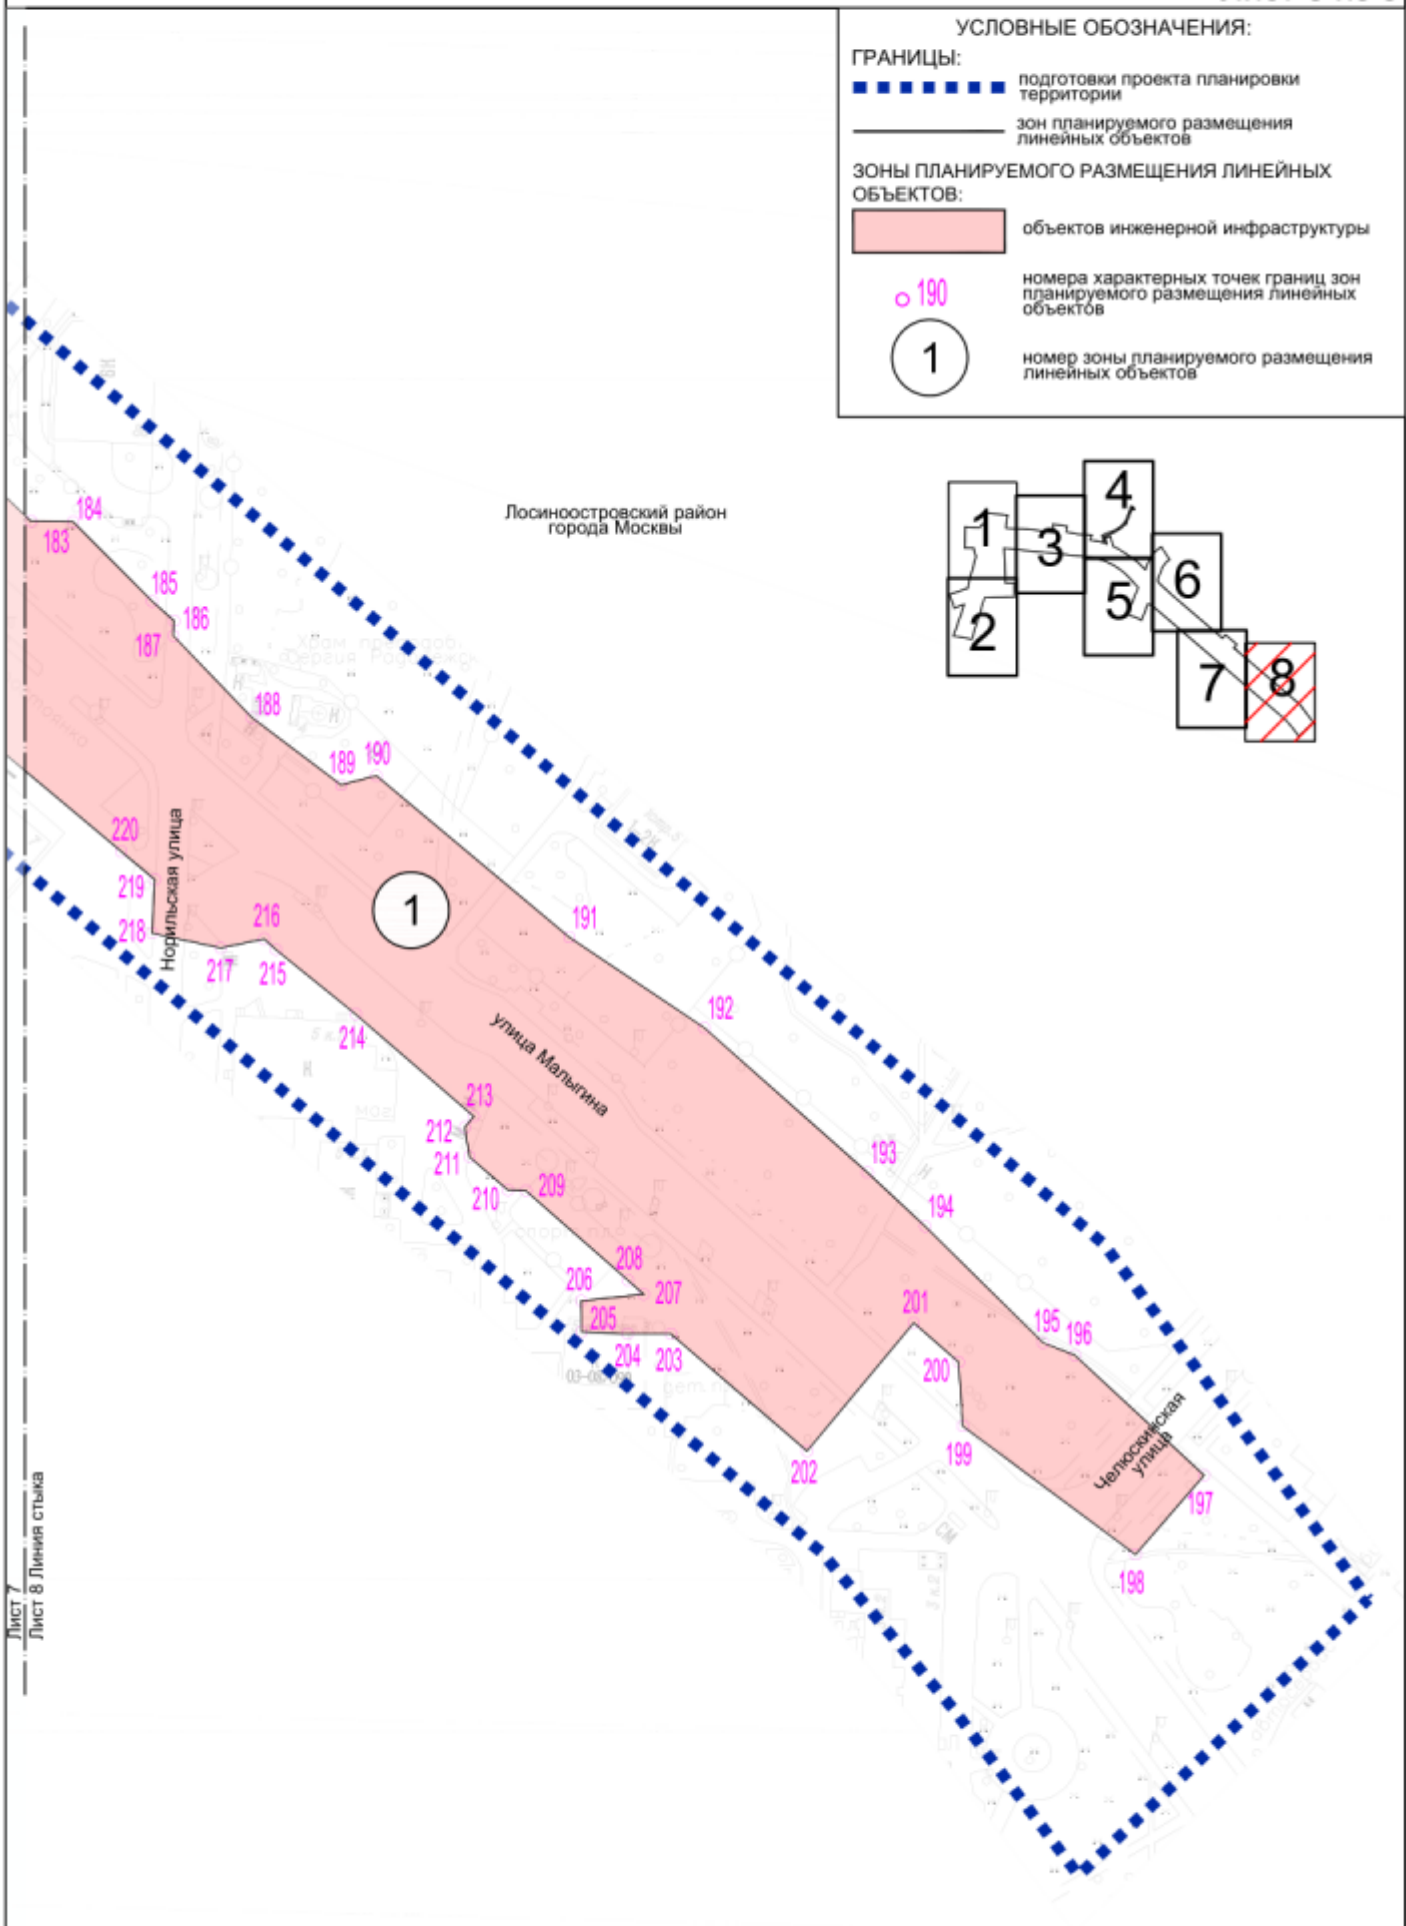

Лосиноостровский район  
города Москвы

Норильская улица

улица Малыгина

улица Челюсская

Лист 7  
Лист 8 Линия стыка