

**Сообщение о возможном установлении публичных сервитутов  
для размещения объекта энергетики регионального значения «Кабельно-воздушная  
линия электропередачи напряжением 220 кВ «Бескудниково-Бутырки № 1, 2»  
на участке от улицы Милашенкова до электрической подстанции «Бутырки»**


1.	Наименование уполномоченного органа, которым рассматривается ходатайство об установлении публичного сервитута	Департамент городского имущества города Москвы
2.	Цель установления публичного сервитута	Для размещения объекта энергетики регионального значения «Кабельно-воздушная линия электропередачи напряжением 220 кВ «Бескудниково-Бутырки № 1, 2» на участке от улицы Милашенкова до электрической подстанции «Бутырки»
3.	Адрес или иное описание местоположения земельного участка (участков), в отношении которого испрашивается публичный сервитут	<p>Земельные участки с кадастровыми номерами:</p> <ul style="list-style-type: none"> <li>- 77:02:0020002:30 по адресу: г. Москва, ул. Милашенкова, вл. 19а;</li> <li>- 77:02:0020002:8258 по адресу: Российская Федерация, город Москва, вн.тер.г. муниципальный округ Бутырский, улица Яблочкова, земельный участок 41Б;</li> <li>- 77:02:0020002:8265 по адресу: Российская Федерация, г. Москва, внутригородская территория муниципальный округ Бутырский, ул. Яблочкова;</li> <li>- 77:02:0020002:8299 по адресу: Российская Федерация, город Москва, вн.тер.г. муниципальный округ Бутырский, улица Яблочкова, земельный участок 35Б;</li> <li>- 77:02:0020002:1000 по адресу: г. Москва, улица Яблочкова, вл. 19-21;</li> <li>- 77:02:0020002:144 по адресу: г. Москва, ул. Яблочкова, вл. 19;</li> <li>- 77:02:0020002:139 по адресу: г. Москва, ул. Яблочкова, вл. 15-19;</li> <li>- 77:02:0020002:8257 по адресу: Российская Федерация, город Москва, внутригородская территория муниципальный округ Бутырский, улица Яблочкова, земельный участок 9;</li> <li>- 77:02:0020002:8250 по адресу: Российская Федерация, город Москва, вн.тер.г. муниципальный округ Бутырский, улица Яблочкова, земельный участок 7;</li> <li>- 77:02:0020002:8302 по адресу: Российская Федерация, город Москва, вн.тер.г. муниципальный округ Бутырский, улица Яблочкова, земельный участок 5/5;</li> <li>- 77:02:0020002:7875 по адресу: Российская Федерация, город Москва, вн.тер.г. муниципальный округ Бутырский, улица Яблочкова, земельный участок 3/2;</li> <li>- 77:02:0020002:151 по адресу: г. Москва, ул. Руставели;</li> <li>- 77:02:0021004:38 по адресу: г. Москва, ул. Руставели;</li> <li>- 77:02:0021004:3 по адресу: г. Москва, ул. Руставели, вл. 2.</li> </ul> <p>Земельные участки в границах кадастровых кварталов с номерами:</p> <ul style="list-style-type: none"> <li>- 77:02:0020002 по адресу: г. Москва, ул. Яблочкова;</li> <li>- 77:02:0021004 по адресу: г. Москва, ул. Руставели.</li> </ul>
4.	Адрес, по которому заинтересованные лица могут ознакомиться с поступившим ходатайством об установлении публичного сервитута и прилагаемым к нему описанием местоположения границ публичного сервитута, подать заявление об учете прав на земельные участки, а также срок подачи указанных заявлений, время приема заинтересованных лиц для ознакомления с поступившим ходатайством об установлении публичного сервитута	<p>Заинтересованные лица могут ознакомиться с поступившим ходатайством об установлении публичных сервитутов и прилагаемым к нему описанием местоположения границ публичных сервитутов по адресу: <a href="https://www.mos.ru/dgi/documents/izveshcheniia/">https://www.mos.ru/dgi/documents/izveshcheniia/</a>.</p> <p>При необходимости возможно подать обращение по данному вопросу через электронную приемную <a href="https://www.mos.ru/feedback/reception/">https://www.mos.ru/feedback/reception/</a> (время приема круглосуточно).</p> <p>Правообладатели земельных участков, в отношении которых испрашивается публичный сервитут, если их права не зарегистрированы в Едином государственном реестре недвижимости, могут подать заявления в Управление Росреестра по Москве об учете их прав (обременения прав) на земельные участки с приложением копий документов, подтверждающих эти права (обременения прав), в течение 15-ти дней со дня опубликования сообщения о возможном установлении публичного сервитута</p>

5.	Официальные сайты в информационно-телекоммуникационной сети «Интернет», на которых размещается сообщение о поступившем ходатайстве об установлении публичного сервитута	<a href="https://www.mos.ru/dgi/">https://www.mos.ru/dgi/</a>
6.	Реквизиты решений об утверждении документа территориального планирования, документации по планировке территории, программ комплексного развития систем коммунальной инфраструктуры поселения, городского округа, а также информацию об инвестиционной программе субъекта естественных монополий, организации коммунального комплекса, указанных в ходатайстве об установлении публичного сервитута	Постановление Правительства Москвы от 13.11.2024 № 2581-ПП «Об утверждении проекта планировки территории линейного объекта – кабельно-воздушная линия электропередачи напряжением 220 кВ «Бескудниково-Бутырки № 1,2» на участке от улицы Милашенкова до электрической подстанции «Бутырки»
7.	Официальные сайты в информационно-телекоммуникационной сети «Интернет», на которых размещены утвержденные документы территориального планирования, документация по планировке территории, программа комплексного развития систем коммунальной инфраструктуры поселения, городского округа, инвестиционная программа субъекта естественных монополий, организации коммунального комплекса, указанных в ходатайстве об установлении публичного сервитута	<a href="https://www.mos.ru/dgi/">https://www.mos.ru/dgi/</a>

<b>Ходатайство об установлении публичного сервитута</b>	
1	<u>Департамент городского имущества города Москвы</u> (наименование органа, принимающего решение об установлении публичного сервитута)
2	Сведения о лице, представившем ходатайство об установлении публичного сервитута (далее – заявитель):
2.1	Полное наименование Публичное акционерное общество «Россети Московский регион»
2.2	Сокращенное наименование (при наличии) ПАО «Россети МР»
2.3	Организационно-правовая форма Публичное акционерное общество
2.4	Почтовый адрес (индекс, субъект Российской Федерации, населенный пункт, улица, дом) 115114, г. Москва, 2-й Павелецкий пр., д. 3, стр. 2
2.5	Адрес электронной почты client@rossetimr.ru
2.6	ОГРН 1057746555811
2.7	ИНН 5036065113
3	Сведения о представителе заявителя:
3.1	Фамилия Имя Отчество (при наличии) Кочергин Игорь Васильевич
3.2	Адрес электронной почты (при наличии) kocherginiv@rossetimr.ru
3.3	Телефон 8-495-662-40-70, доб. 44-63
3.4	Наименование и реквизиты документа, подтверждающего полномочия представителя заявителя Доверенность от 10.07.2024 г. №77 АД 7496452 зарегистрирована в реестре № 77 /822-н/77-2024-31-179
4	Прошу установить публичный сервитут в отношении земель и земельных участков в целях, предусмотренных п. 1 ст. 39.37 Земельного кодекса Российской Федерации: целей реконструкции объекта энергетики регионального значения «Кабельно-воздушная линия электропередачи напряжением 220 кВ «Бескудниково-Бутырки №1,2» на участке от улицы Милашенкова до электрической подстанции «Бутырки».
5	Испрашиваемый срок публичного сервитута: <u>10 лет</u>
6	Срок, в течение которого в соответствии с расчетом заявителя использование земельного участка (его части) и (или) расположенного на нем объекта недвижимости в соответствии с их разрешенным использованием будет в соответствии с подпунктом 4 пункта 1 статьи 39.41 Земельного кодекса Российской Федерации невозможно или существенно затруднено (при возникновении таких обстоятельств): <u>предусмотрено на срок не более 3 месяцев</u>
7	Обоснование необходимости установления публичного сервитута 1. Справка о балансовой принадлежности от 18.10.2024 №МВС/ДФ/2896; 2. Постановление Правительства Москвы от 13.11.2024 г. №2581-ПП «Об утверждении проекта планировки территории линейного объекта – кабельно-воздушная линия электропередачи напряжением 220 кВ «Бескудниково-Бутырки № 1,2» на участке от улицы Милашенкова до электрической подстанции «Бутырки»»; 3. Выкопировка из Инвестиционной программы ПАО «Россети Московский регион» от 24.11.2022г. №30@.
8	Сведения о правообладателе инженерного сооружения, которое переносится в связи с изъятием земельного участка для государственных или муниципальных нужд в случае,

	если заявитель не является собственником указанного инженерного сооружения (в данном случае указываются сведения в объеме, предусмотренном пунктом 2 настоящей Формы) (заполняется в случае, если ходатайство об установлении публичного сервитута подается с целью установления сервитута в целях реконструкции инженерного сооружения, которое переносится в связи с изъятием такого земельного участка для государственных или муниципальных нужд) – не требуется к заполнению.																															
9	Кадастровые номера земельных участков (при их наличии), в отношении которых подано ходатайство об установлении публичного сервитута, адреса или иное описание местоположения таких земельных участков	<table border="1"> <tr> <td>77:02:0020002:30/чзу</td> <td>г Москва, ул Милашенкова, вл 19а</td> </tr> <tr> <td>77:02:0020002:3У1</td> <td>г Москва</td> </tr> <tr> <td>77:02:0020002:8258/чзу</td> <td>Российская Федерация, город Москва, вн.тер.г. муниципальный округ Бутырский, улица Яблочкова, земельный участок 41Б</td> </tr> <tr> <td>77:02:0020002:3У2</td> <td>г Москва</td> </tr> <tr> <td>77:02:0020002:8265/чзу</td> <td>Российская Федерация, город Москва, внутригородская территория муниципальный округ Бутырский, улица Яблочкова, земельный участок 37А</td> </tr> <tr> <td>77:02:0020002:3У3</td> <td>г Москва</td> </tr> <tr> <td>77:02:0020002:8299/чзу</td> <td>Российская Федерация, город Москва, вн.тер.г. муниципальный округ Бутырский, улица Яблочкова, земельный участок 35Б</td> </tr> <tr> <td>77:02:0020002:3У4</td> <td>г Москва</td> </tr> <tr> <td>77:02:0020002:1000/чзу</td> <td>г. Москва, улица Яблочкова, вл. 19-21</td> </tr> <tr> <td>77:02:0020002:3У5</td> <td>г Москва</td> </tr> <tr> <td>77:02:0020002:144/чзу</td> <td>г Москва, ул Яблочкова, вл 19</td> </tr> <tr> <td>77:02:0020002:3У6</td> <td>г Москва</td> </tr> <tr> <td>77:02:0020002:139/чзу</td> <td>г Москва, ул Яблочкова, вл 15-19</td> </tr> <tr> <td>77:02:0020002:3У7</td> <td>г Москва</td> </tr> <tr> <td>77:02:0020002:8257/чзу</td> <td>Российская Федерация, город Москва, внутригородская территория муниципальный округ Бутырский, улица Яблочкова, земельный участок 9</td> </tr> </table>	77:02:0020002:30/чзу	г Москва, ул Милашенкова, вл 19а	77:02:0020002:3У1	г Москва	77:02:0020002:8258/чзу	Российская Федерация, город Москва, вн.тер.г. муниципальный округ Бутырский, улица Яблочкова, земельный участок 41Б	77:02:0020002:3У2	г Москва	77:02:0020002:8265/чзу	Российская Федерация, город Москва, внутригородская территория муниципальный округ Бутырский, улица Яблочкова, земельный участок 37А	77:02:0020002:3У3	г Москва	77:02:0020002:8299/чзу	Российская Федерация, город Москва, вн.тер.г. муниципальный округ Бутырский, улица Яблочкова, земельный участок 35Б	77:02:0020002:3У4	г Москва	77:02:0020002:1000/чзу	г. Москва, улица Яблочкова, вл. 19-21	77:02:0020002:3У5	г Москва	77:02:0020002:144/чзу	г Москва, ул Яблочкова, вл 19	77:02:0020002:3У6	г Москва	77:02:0020002:139/чзу	г Москва, ул Яблочкова, вл 15-19	77:02:0020002:3У7	г Москва	77:02:0020002:8257/чзу	Российская Федерация, город Москва, внутригородская территория муниципальный округ Бутырский, улица Яблочкова, земельный участок 9
77:02:0020002:30/чзу	г Москва, ул Милашенкова, вл 19а																															
77:02:0020002:3У1	г Москва																															
77:02:0020002:8258/чзу	Российская Федерация, город Москва, вн.тер.г. муниципальный округ Бутырский, улица Яблочкова, земельный участок 41Б																															
77:02:0020002:3У2	г Москва																															
77:02:0020002:8265/чзу	Российская Федерация, город Москва, внутригородская территория муниципальный округ Бутырский, улица Яблочкова, земельный участок 37А																															
77:02:0020002:3У3	г Москва																															
77:02:0020002:8299/чзу	Российская Федерация, город Москва, вн.тер.г. муниципальный округ Бутырский, улица Яблочкова, земельный участок 35Б																															
77:02:0020002:3У4	г Москва																															
77:02:0020002:1000/чзу	г. Москва, улица Яблочкова, вл. 19-21																															
77:02:0020002:3У5	г Москва																															
77:02:0020002:144/чзу	г Москва, ул Яблочкова, вл 19																															
77:02:0020002:3У6	г Москва																															
77:02:0020002:139/чзу	г Москва, ул Яблочкова, вл 15-19																															
77:02:0020002:3У7	г Москва																															
77:02:0020002:8257/чзу	Российская Федерация, город Москва, внутригородская территория муниципальный округ Бутырский, улица Яблочкова, земельный участок 9																															

		77:02:0020002:8250/чзу	Российская Федерация, город Москва, вн.тер.г. муниципальный округ Бутырский, улица Яблочкова, земельный участок 7
		77:02:0020002:8302/чзу	Российская Федерация, город Москва, вн.тер.г. муниципальный округ Бутырский, улица Яблочкова, земельный участок 5/5
		77:02:0020002:3У8	г Москва
		77:02:0020002:7875/чзу	Российская Федерация, город Москва, вн.тер.г. муниципальный округ Бутырский, улица Яблочкова, земельный участок 3/2
		77:02:0020002:3У9	г Москва
		77:02:0020002:151/чзу	г Москва, ул Руставели
		77:02:0021004:38/чзу	г Москва, ул Руставели
		77:02:0021004:3У	г Москва
		77:02:0021004:3/чзу	г Москва, ул Руставели, вл 2
10	Право, на котором инженерное сооружение принадлежит заявителю (если подано ходатайство об установлении публичного сервитута для реконструкции, капитального ремонта или эксплуатации указанного инженерного сооружения, реконструкции или капитального ремонта участка (части) инженерного сооружения, являющегося линейным объектом): собственность (инвентарный номер №20D0-3000003867).		
11	Сведения о способах представления результатов рассмотрения ходатайства:		
	в виде электронного документа, который направляется уполномоченным органом заявителю посредством электронной почты	<u>          да          </u> (да/нет)	
	в виде бумажного документа, который заявитель получает непосредственно при личном обращении или посредством почтового отправления	<u>          да          </u> (да/нет)	
12	1. Документы, прилагаемые к ходатайству; 2. Схема расположения границ публичного сервитута в виде файла в формате PDF в полноцветном режиме с разрешением не менее 300 dpi в масштабе, обеспечивающем читаемость местоположения характерных точек на 6 л; 3. Координаты поворотных точек, в отношении которых устанавливается публичный сервитут, в формате Excel; 4. Справка о балансовой принадлежности от 18.10.2024 №МВС/ДФ/2896; 5. Копия доверенности от 10.07.2024 г. №77 АД 7496452; 6. Постановление Правительства Москвы от 13.11.2024 г. №2581-ПП		

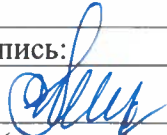
	7. Выкопировка из Инвестиционной программы ПАО «Россети Московский регион» от 24.11.2022г. №30@.	
13	Подтверждаю согласие на обработку персональных данных (сбор, систематизацию, накопление, хранение, уточнение (обновление, изменение), использование, распространение (в том числе передачу), обезличивание, блокирование, уничтожение персональных данных, а также иных действий, необходимых для обработки персональных данных в соответствии с законодательством Российской Федерации), в том числе в автоматизированном режиме.	
14	Подтверждаю, что сведения, указанные в настоящем ходатайстве, на дату представления ходатайства достоверны; документы (копии документов) и содержащиеся в них сведения соответствуют требованиям, установленным статьей 39.41 Земельного кодекса Российской Федерации.	
15	Подпись:	Дата:
	 _____ (подпись)	И.В. Кочергин _____ (инициалы, фамилия)
		« 18, ноября 2024 г. »

Сведения о границах публичного сервитута




Бутырский район города Москвы


Схема расположения листов

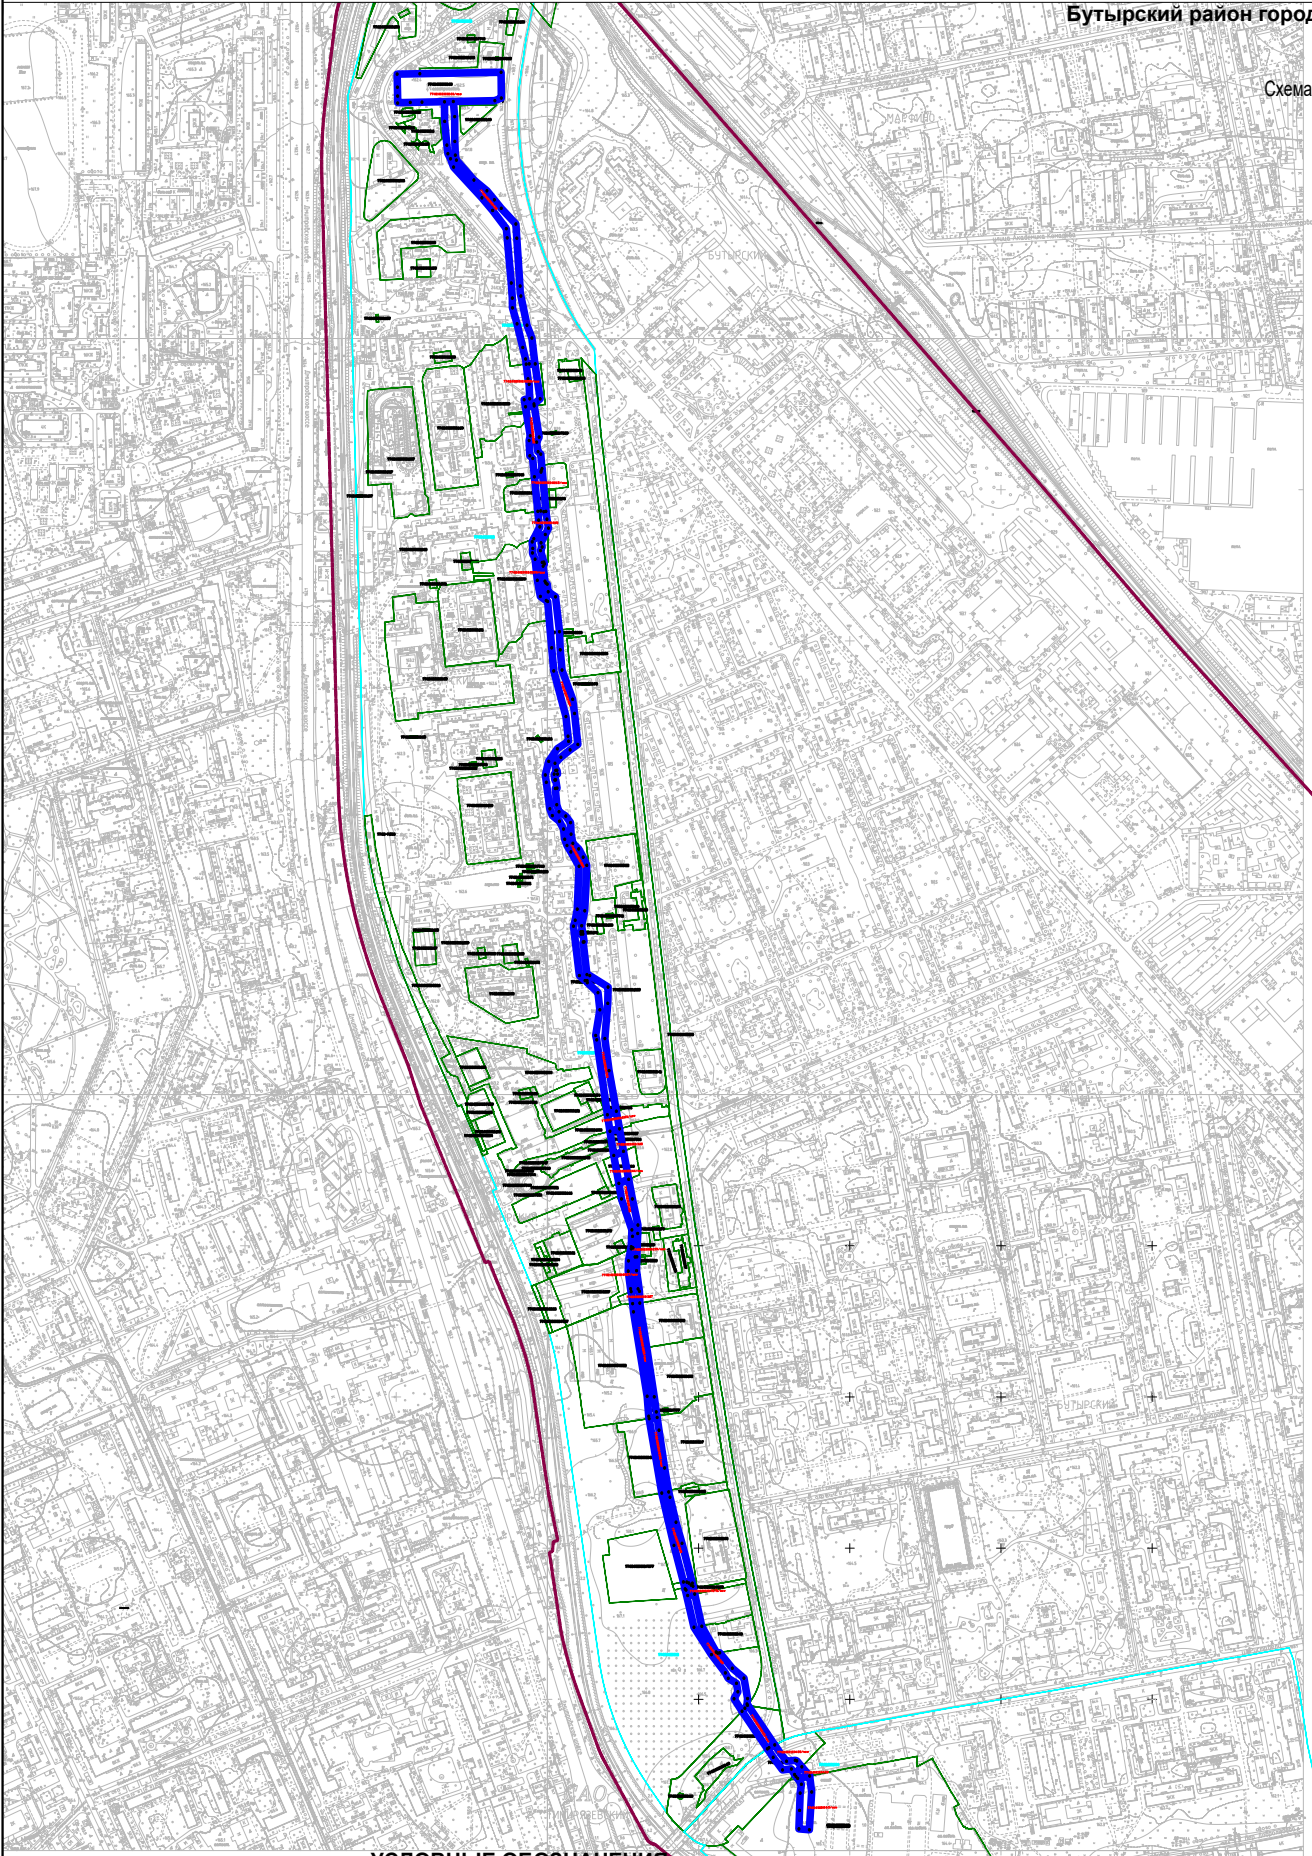- 1
- 2
- 3
- 4
- 5



УСЛОВНЫЕ ОБОЗНАЧЕНИЯ

Обозначение	Наименование	Обозначение	Наименование
	Граница кадастрового деления		Характерные точки проектной границы публичного сервитута
	Проектная граница публичного сервитута		
77:02:0020002:30/чз	Обозначение участка публичного сервитута		

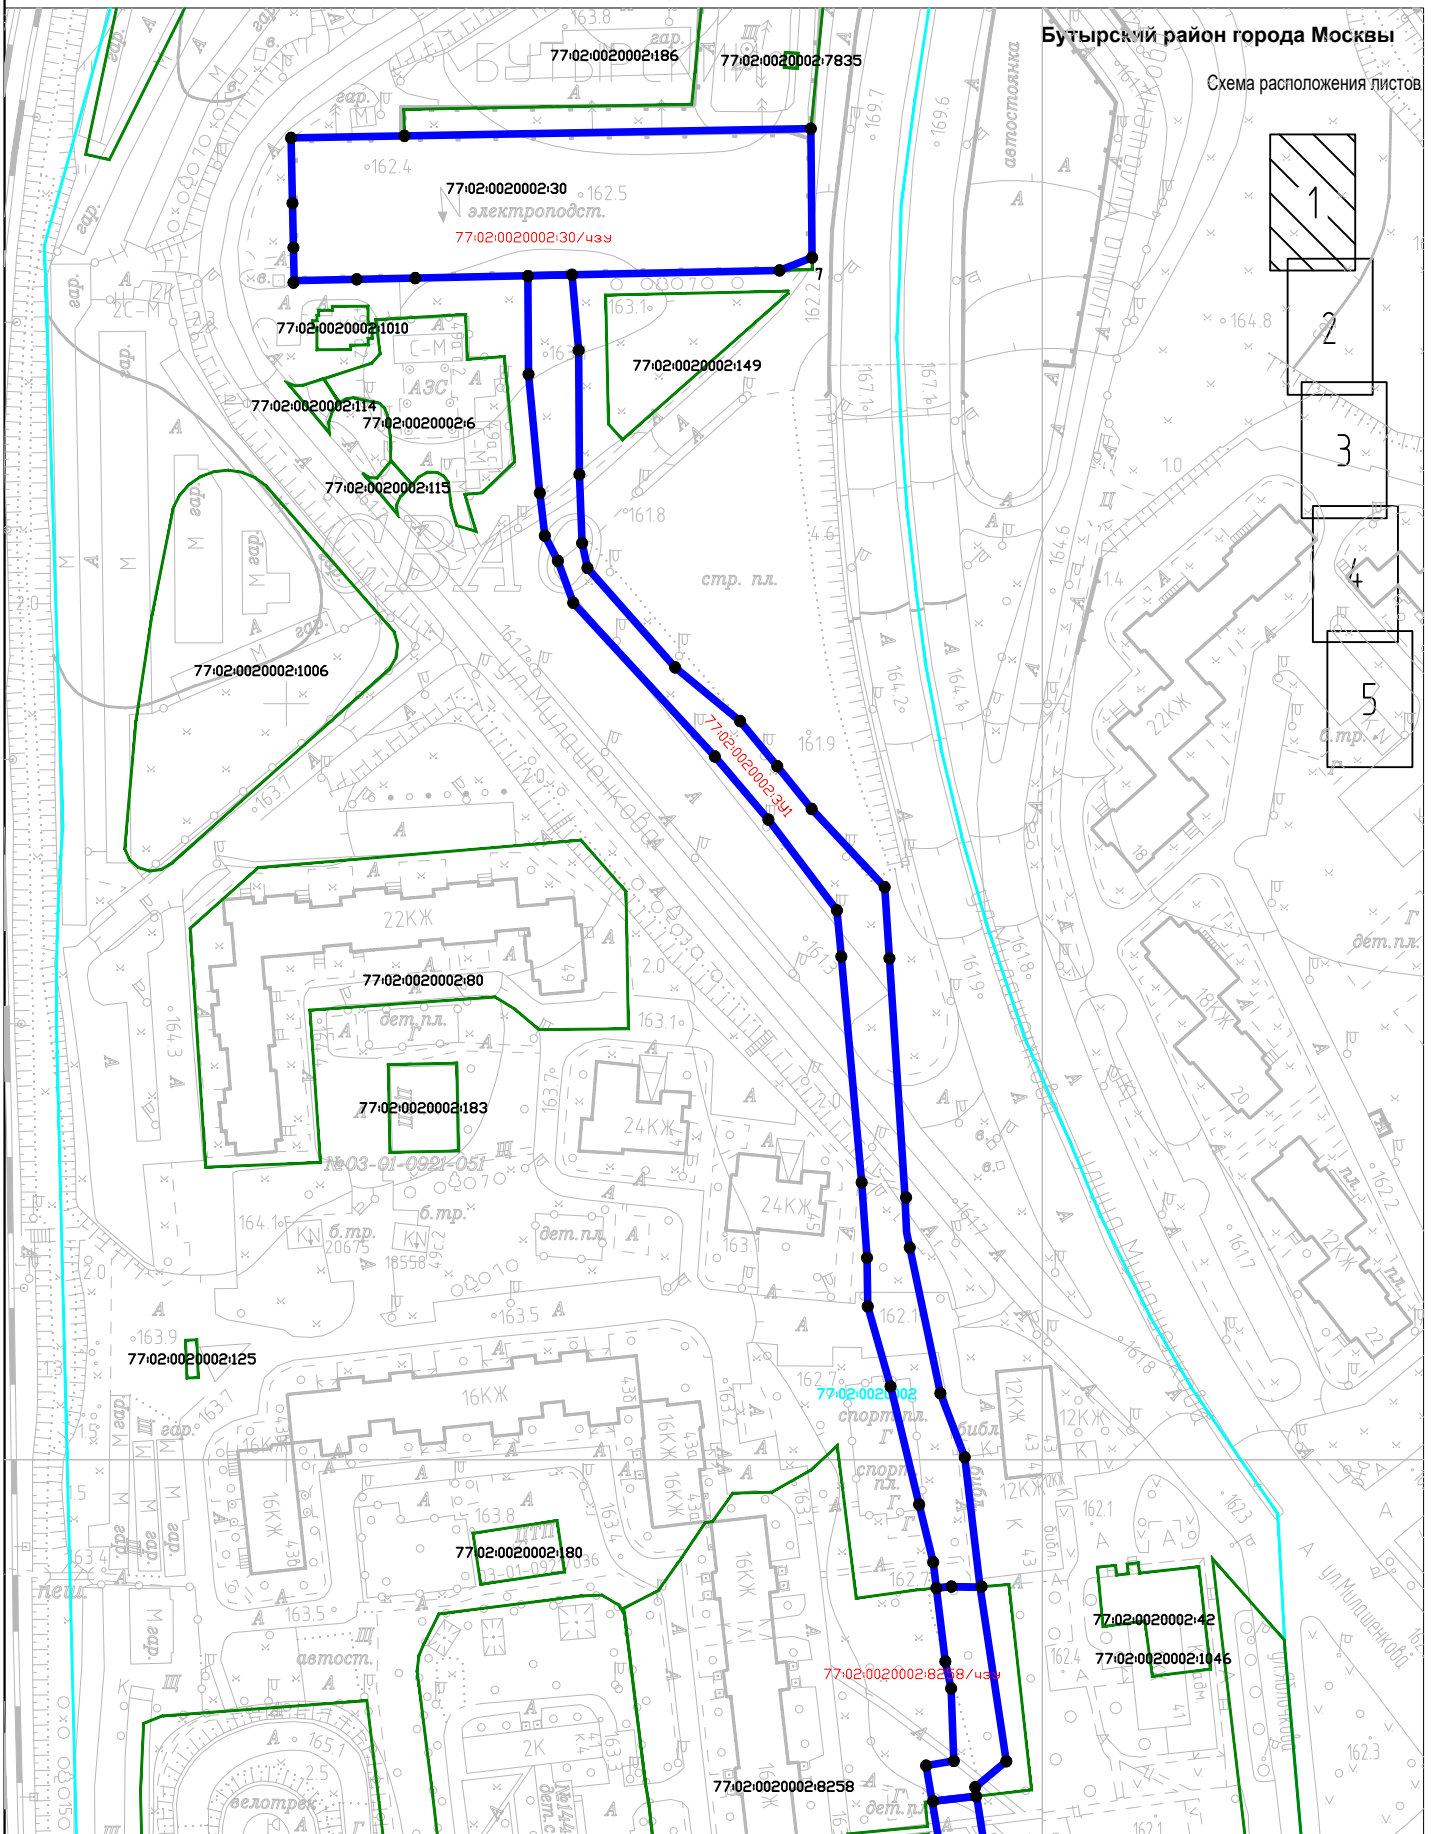

УСЛОВНЫЕ ОБОЗНАЧЕНИЯ

Обозначение	Наименование
	Граница кадастрового деления
	Проектная граница публичного сервитута
	Обозначение участка публичного сервитута



Обозначение	Наименование
	Характерные точки проектной границы публичного сервитута



### Сведения о границах публичного сервитута

Бутырский район города Москвы

Схема расположения листов

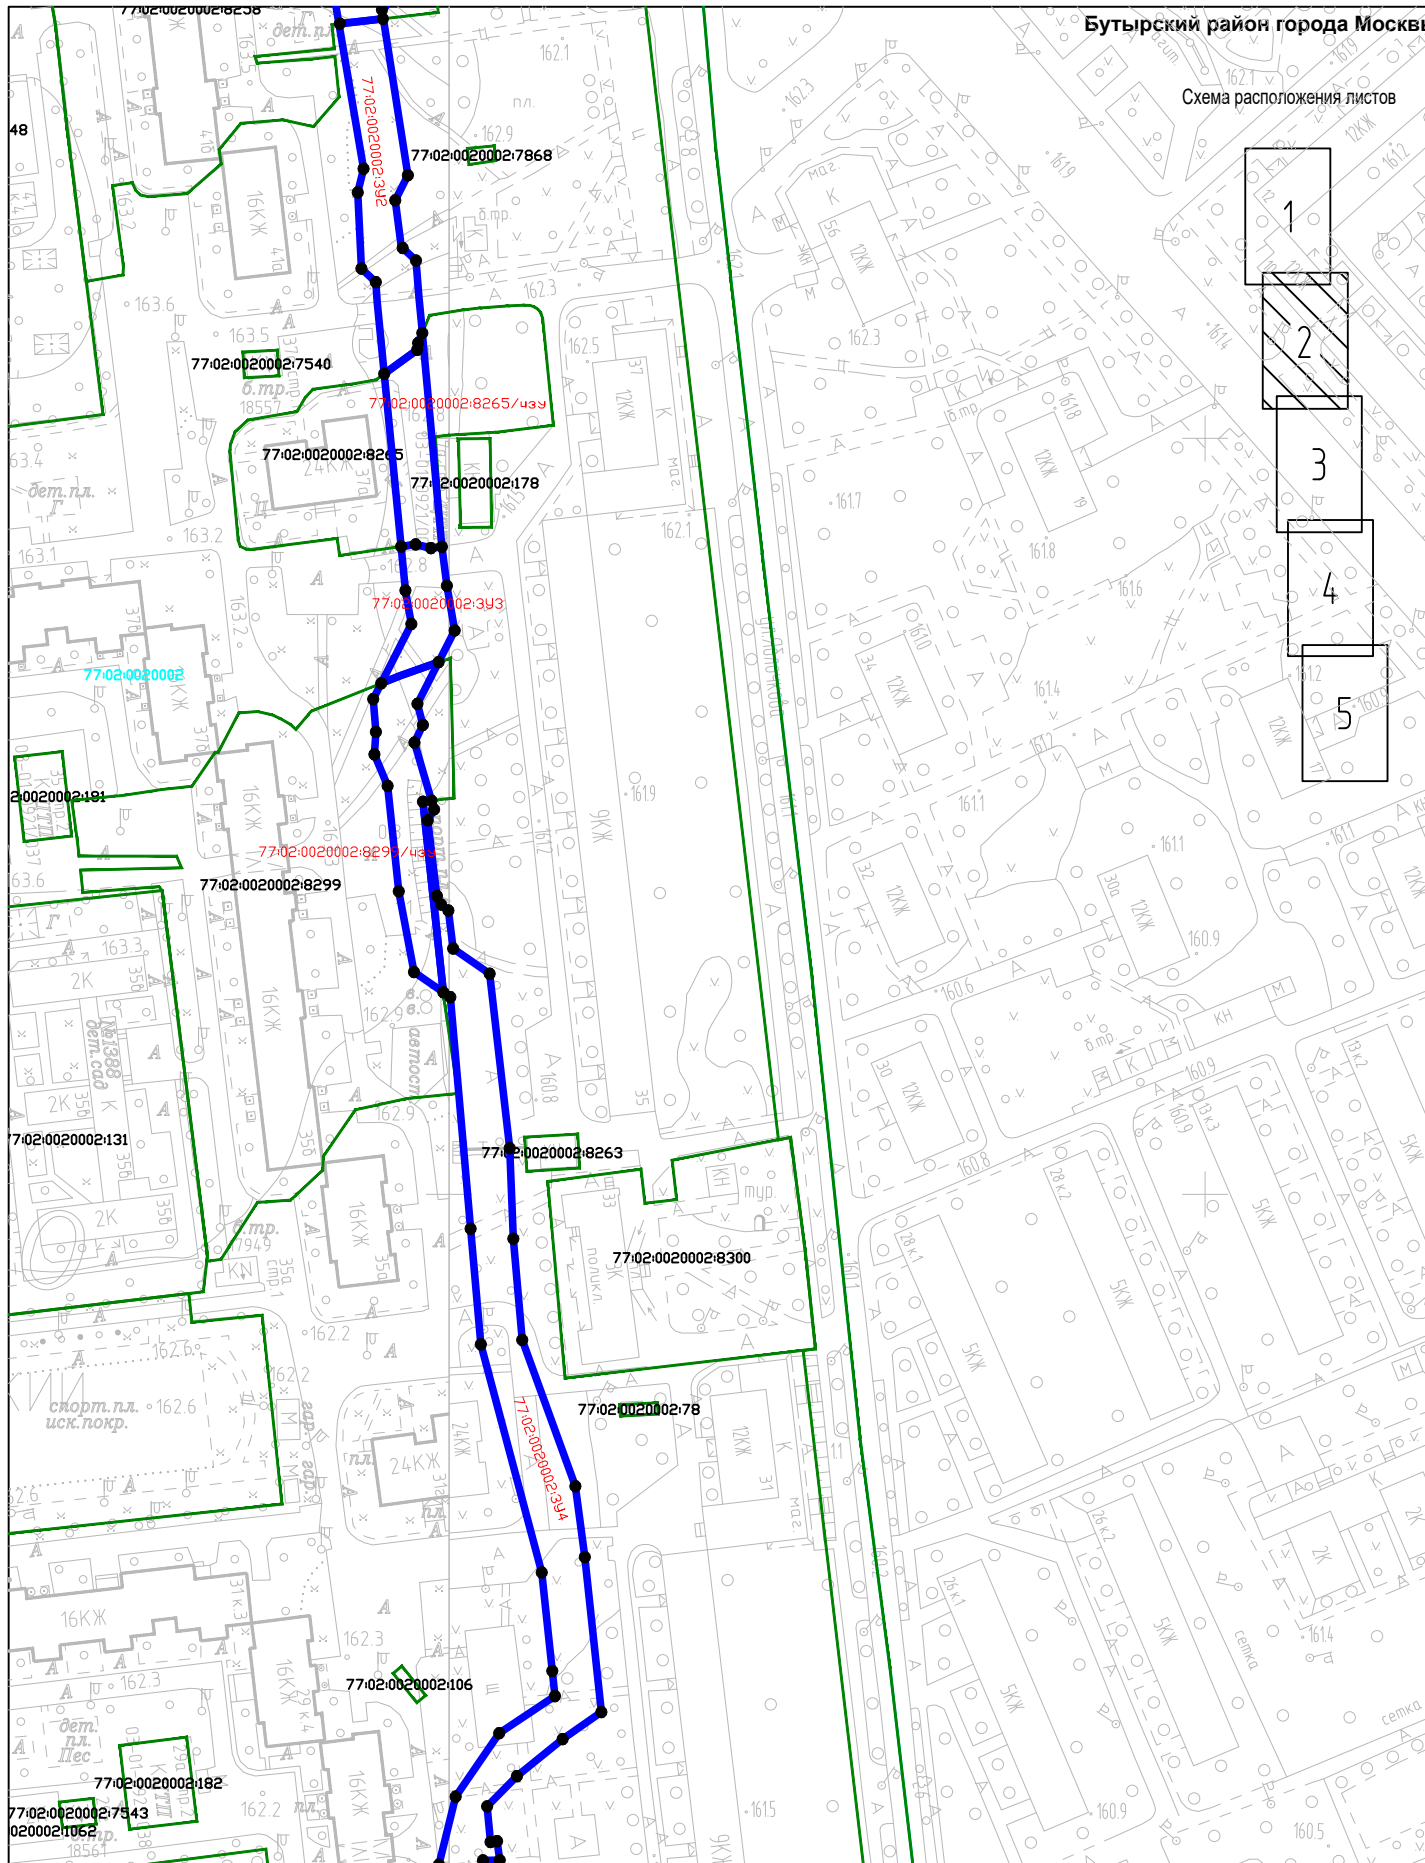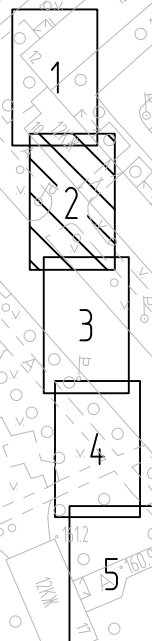


#### УСЛОВНЫЕ ОБОЗНАЧЕНИЯ


Обозначение	Наименование
	Граница кадастрового деления
	Проектная граница публичного сервитута
	Обозначение участка публичного сервитута

Обозначение	Наименование
	Характерные точки проектной границы публичного сервитута

### Сведения о границах публичного сервитута

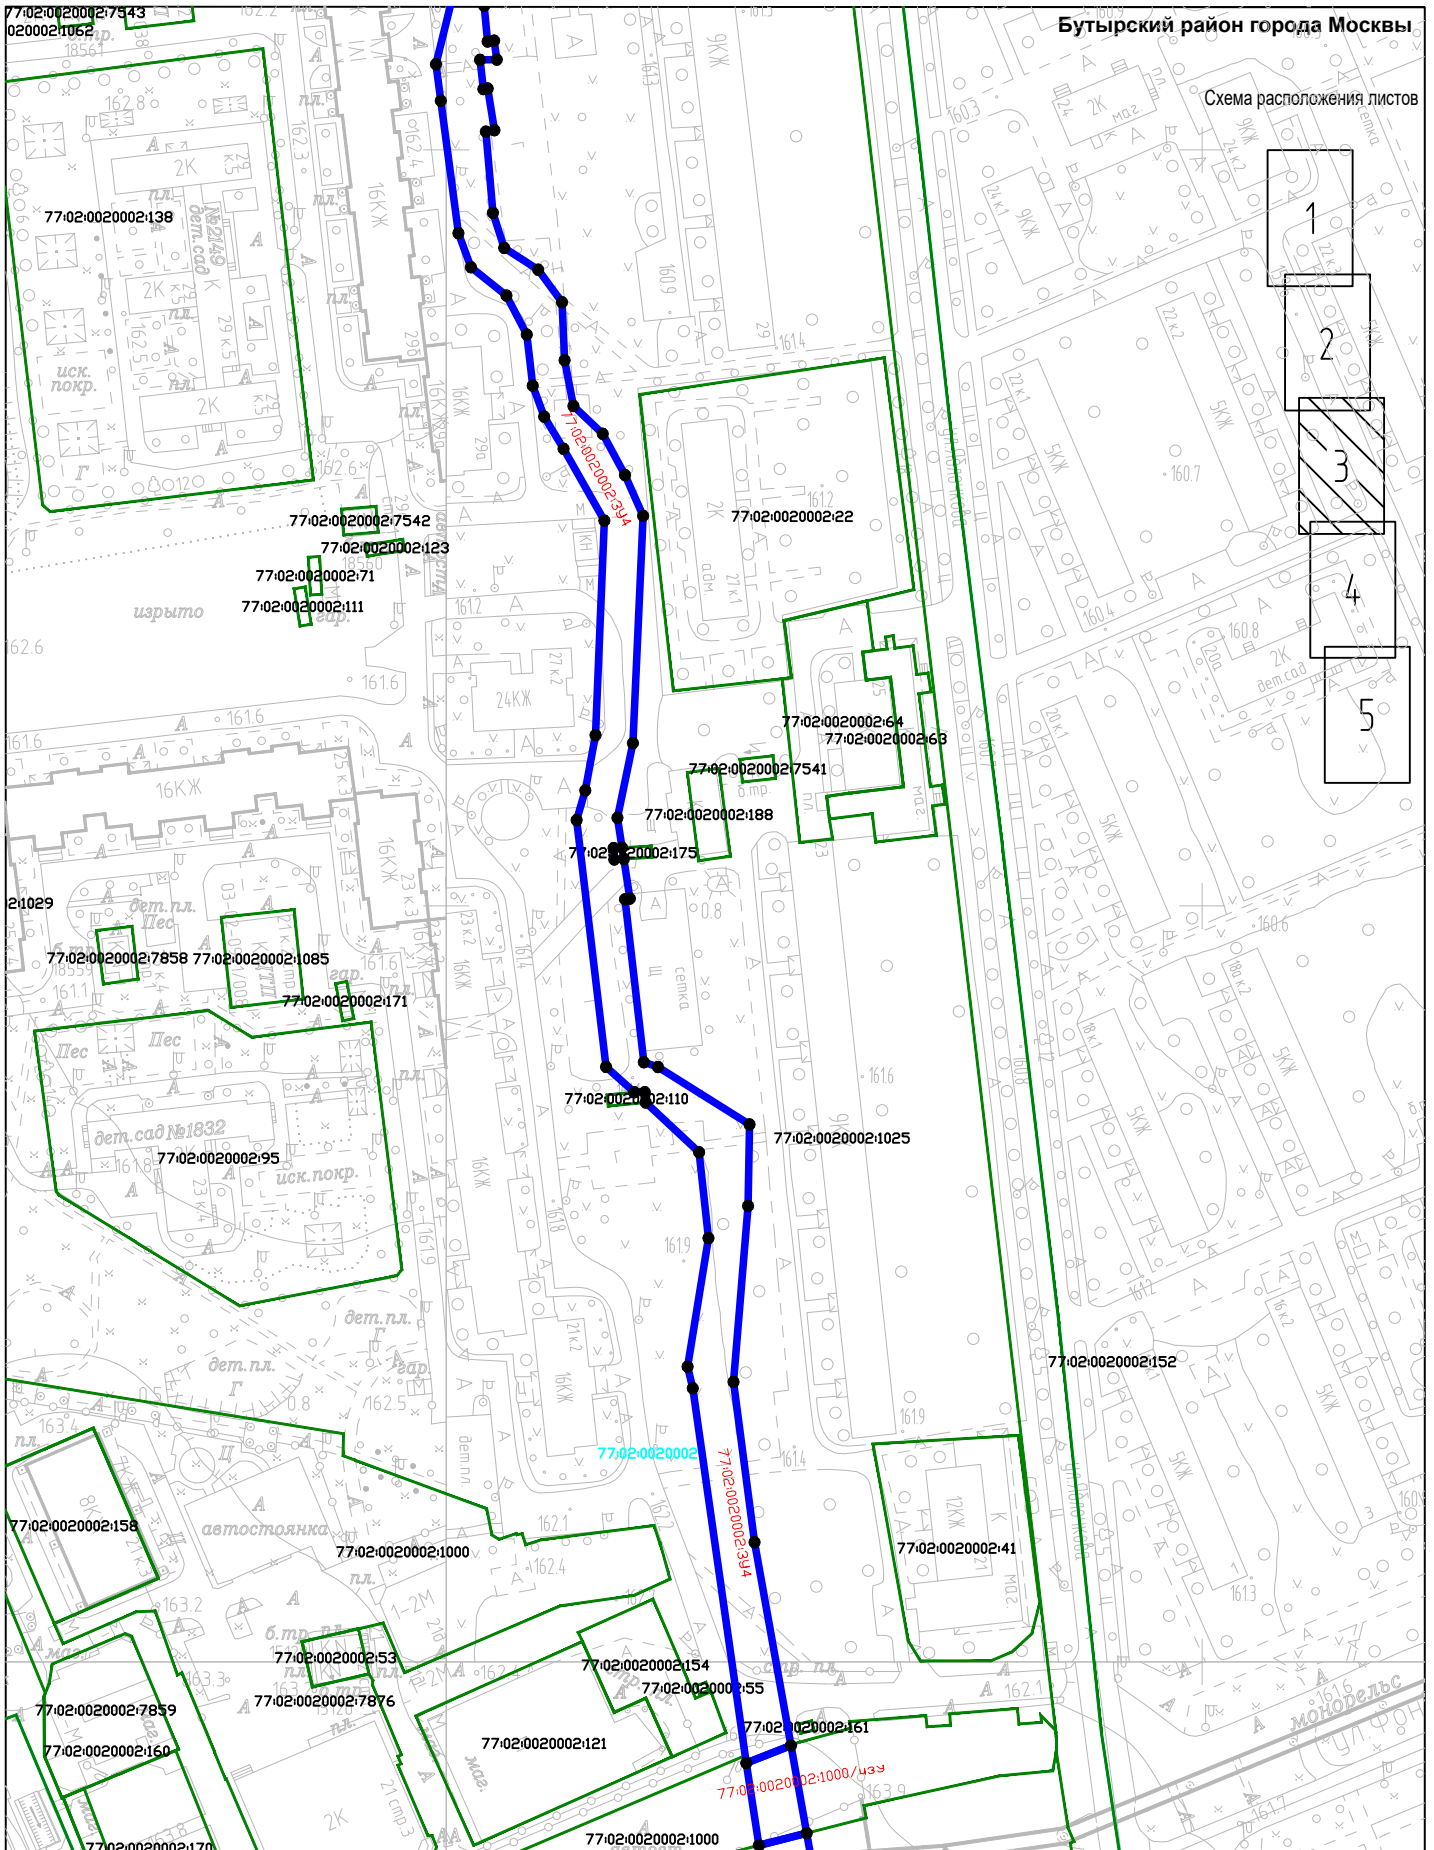


Бутырский район города Москвы  
Схема расположения листов

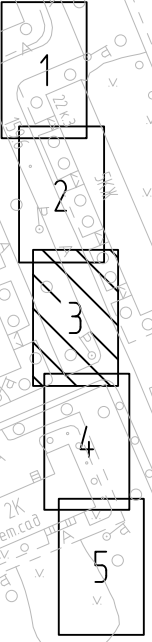

#### УСЛОВНЫЕ ОБОЗНАЧЕНИЯ

Обозначение	Наименование	Обозначение	Наименование
	Граница кадастрового деления		Характерные точки проектной границы публичного сервитута
	Проектная граница публичного сервитута		

### Сведения о границах публичного сервитута

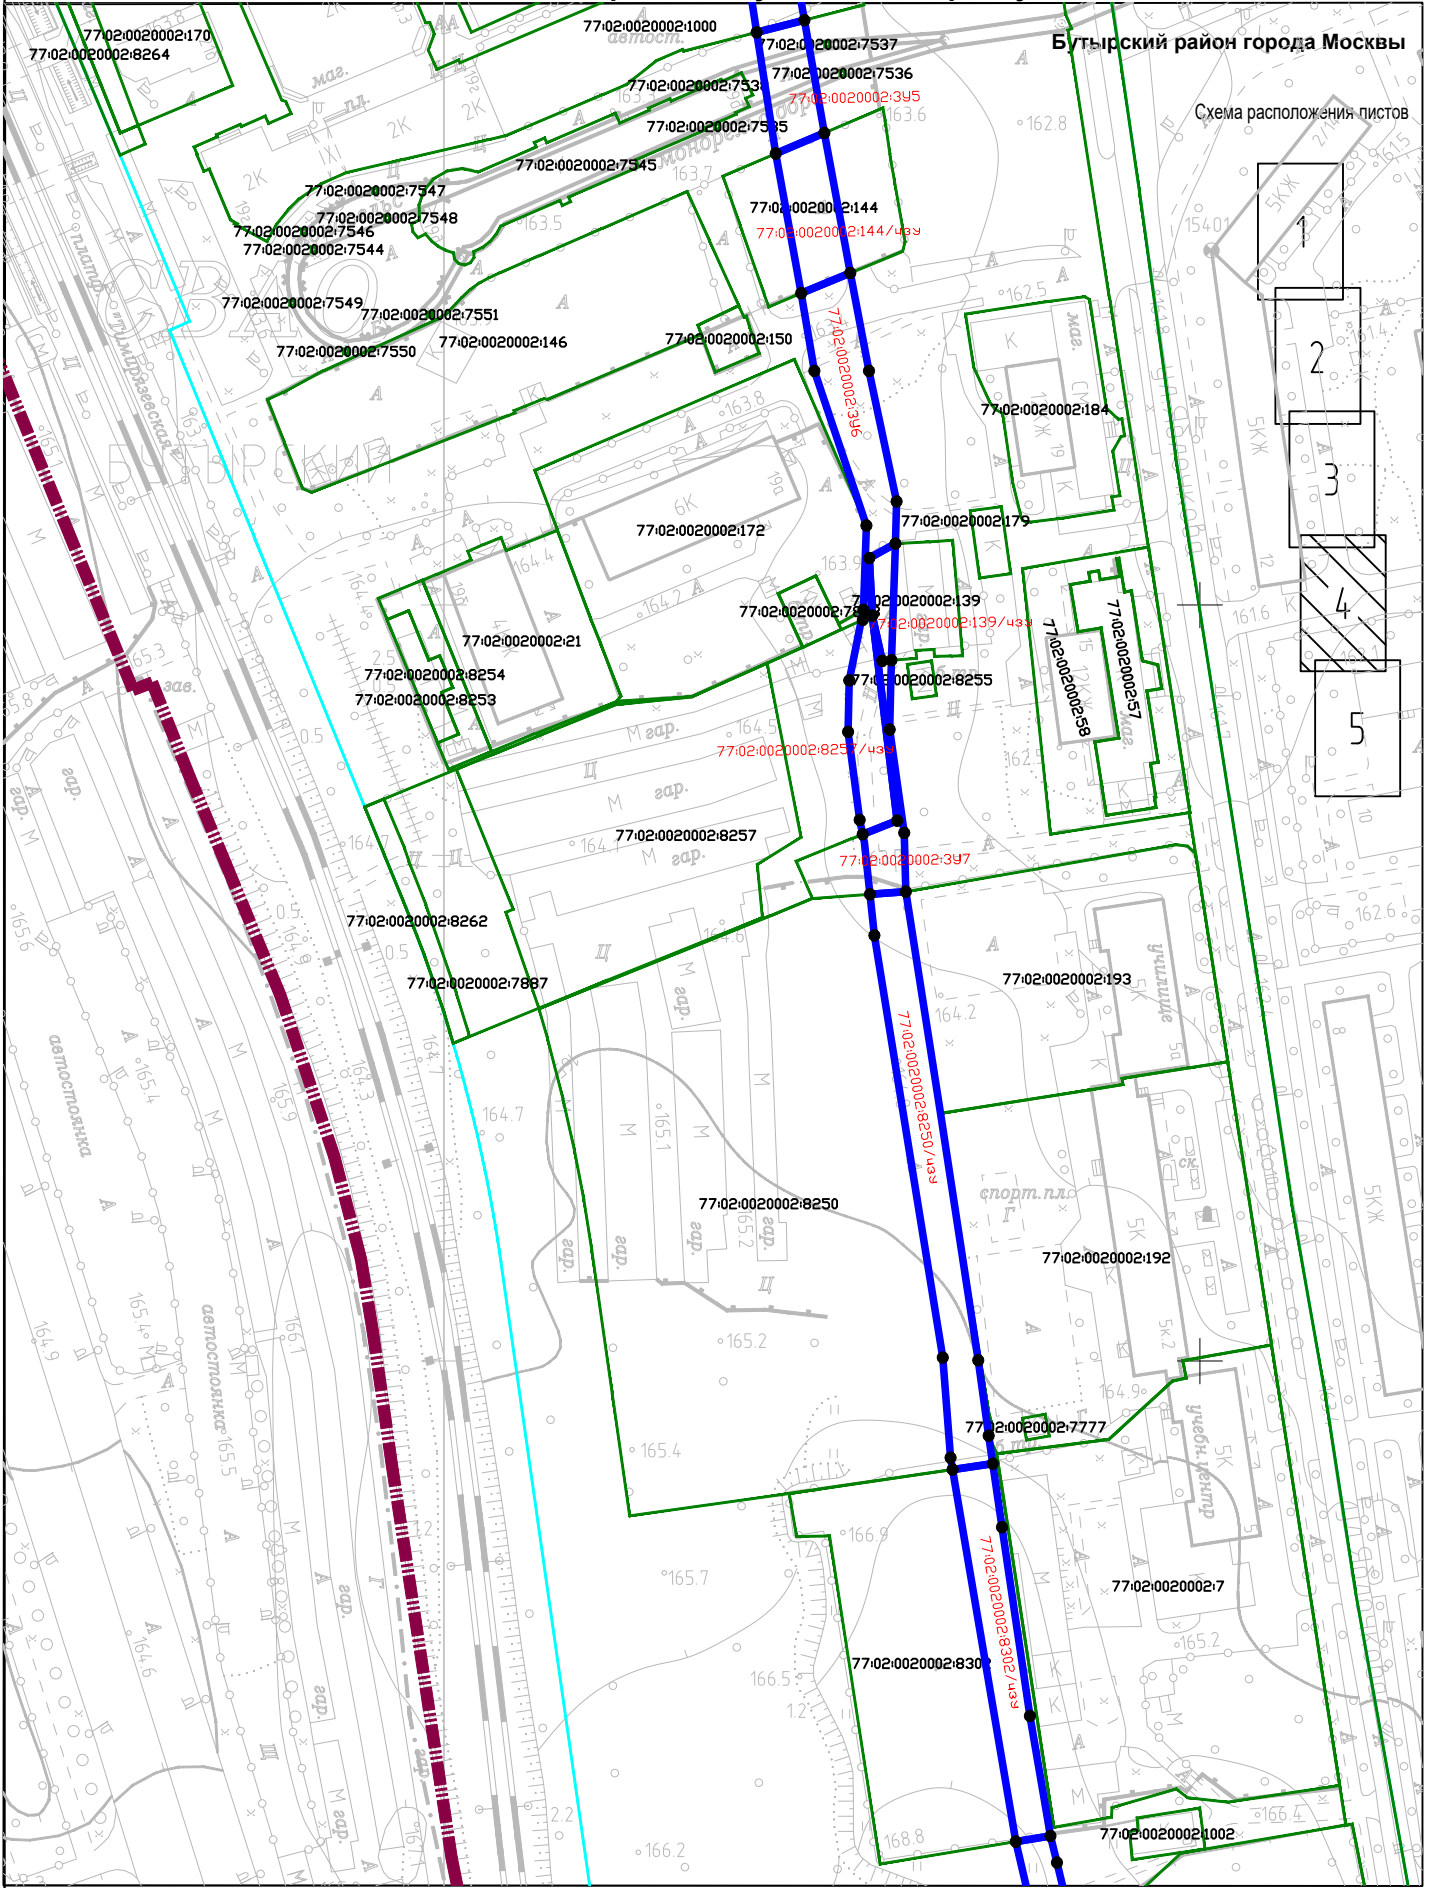

#### УСЛОВНЫЕ ОБОЗНАЧЕНИЯ



Обозначение	Наименование
	Граница кадастрового деления
	Проектная граница публичного сервитута
	Обозначение участка публичного сервитута

Обозначение	Наименование
	Характерные точки проектной границы публичного сервитута

### Сведения о границах публичного сервитута

Бутырский район города Москвы

Схема расположения листов

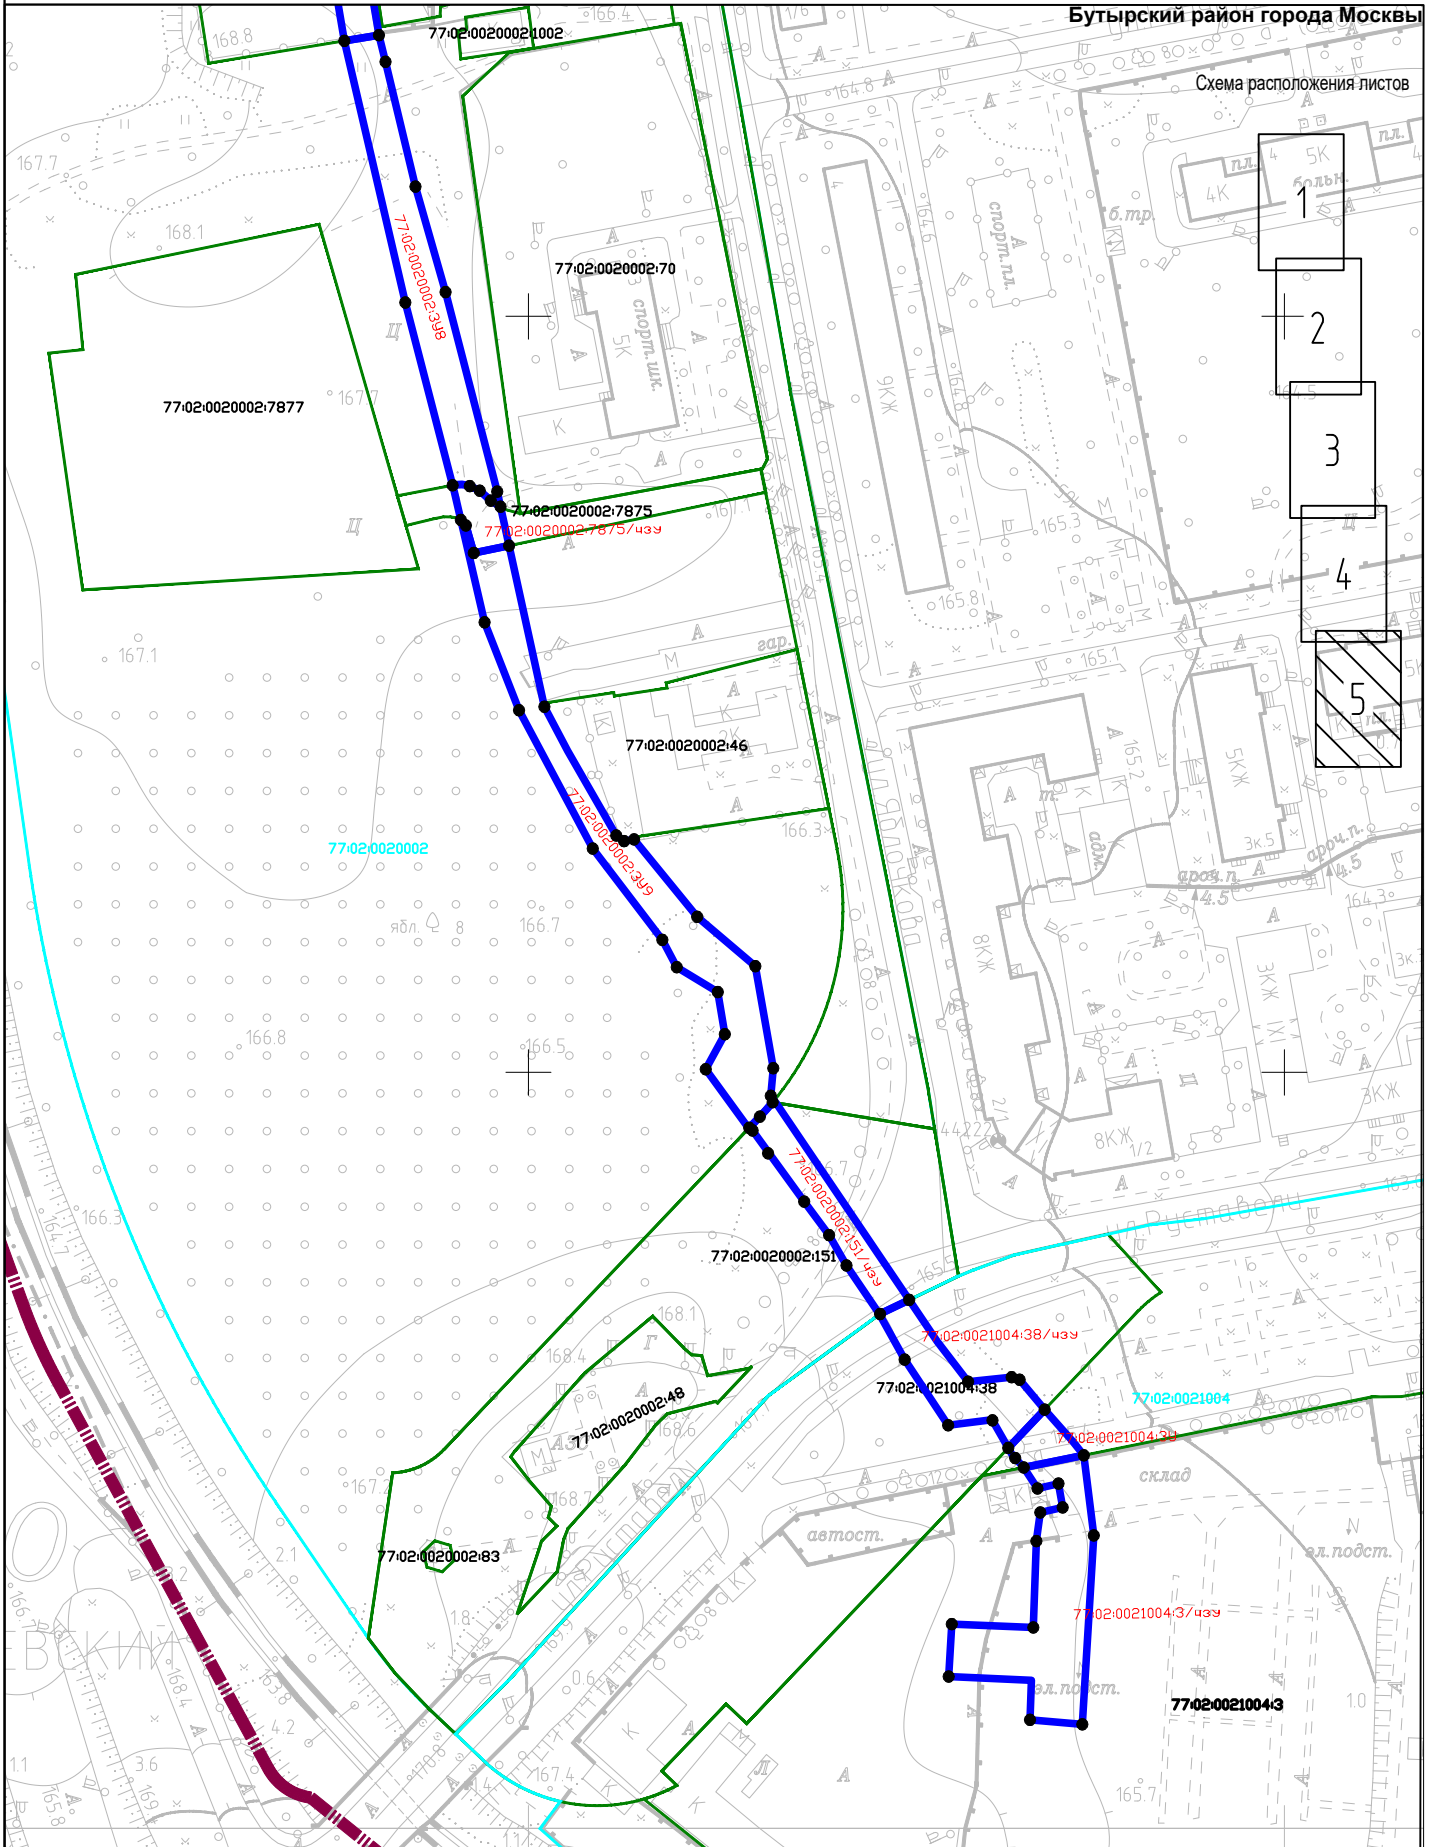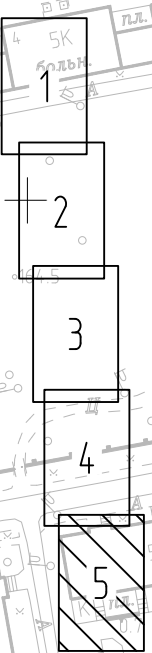

#### УСЛОВНЫЕ ОБОЗНАЧЕНИЯ

Обозначение	Наименование
	Граница кадастрового деления
	Проектная граница публичного сервитута
	Обозначение участка публичного сервитута

Обозначение	Наименование
	Характерные точки проектной границы публичного сервитута